KUNSTWERK 9512-091

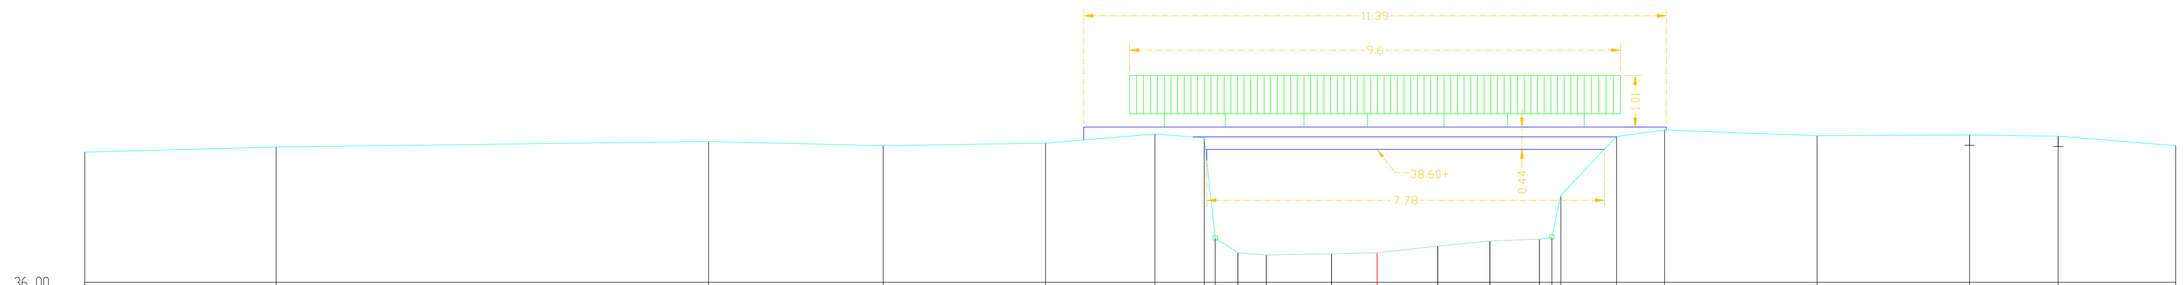

H 1:100/ L 1:100

MATEN TERREIN	38.55	38.65	38.75	38.67	38.72	38.90	38.83	36.87	36.58	36.53	36.56	36.58	36.71	36.81	36.84	36.88	37.70	38.85	38.98	38.87	38.88	38.86	38.67
MATEN SLIBLIJN									36.58	36.53	36.56	36.58	36.71	36.81	36.84								
TUSSENAFST. TERREIN		3.74	8.46	3.42	3.18	2.14	0.96	0.21	0.44	0.56	1.27	0.89	1.19	1.02	0.97	0.25	0.17	1.09	0.94	2.98	2.98	1.73	2.30
GECUM. AFST. TERREIN	-25.27	-21.53	-13.07	-9.66	-6.48	-4.34	-3.38	-3.17	-2.72	-2.17	-0.89	0.00	1.19	2.21	3.17	3.42	3.59	4.69	5.62	8.60	-11.59	-13.32	-15.62