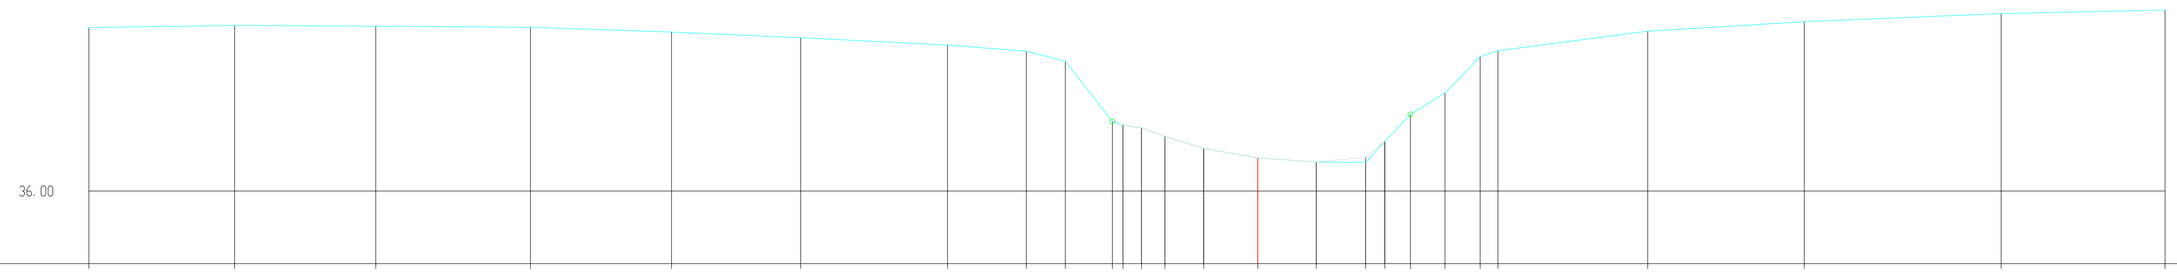

H 1:100/ L 1:100

MATEN TERREIN	39.23	39.27	39.26	39.24	39.14	39.03	38.88	38.76	38.57	37.38	37.31	37.25	37.08	36.84	36.66	36.58	36.57	36.98	37.52	37.94	38.66	38.78	39.16	39.35	39.51	39.58
MATEN SLIBLIJN										37.31		37.25	37.08	36.84	36.66	36.58	36.67	36.98								
TUSSENAFST. TERREIN	2.88	2.79	3.06	2.79	2.55	2.90	1.56	0.77	0.93	0.21	0.37	0.46	0.77	1.07	1.16	0.98	0.38	0.51	0.68	0.70	0.35	2.96	3.09	3.89	3.24	
GECUM. AFST. TERREIN	-23.10	-20.22	-17.43	-14.37	-11.58	-9.03	-6.13	-4.57	-3.80	-2.87	-2.66	-2.30	-1.84	-1.07	0.00	1.16	2.13	2.51	3.02	3.70	4.40	4.75	7.71	10.80	14.69	17.93