KUNSTWERK 9512-171 (geprojecteerd haaks op as)

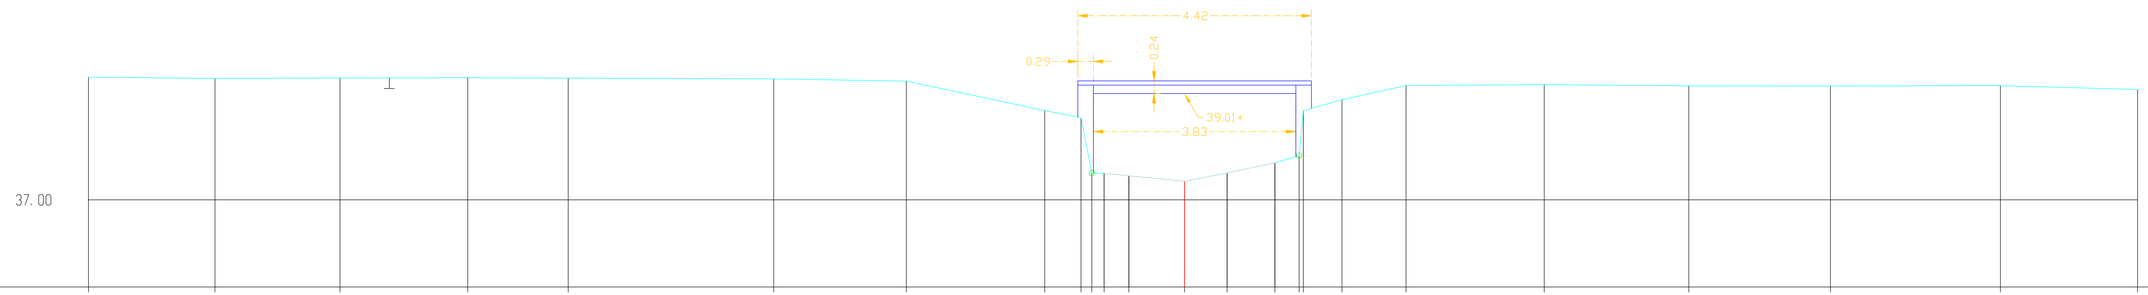

H 1:100/ L 1:100

MATEN TERREIN	39.32	39.30	39.31	39.31	39.30	39.29	39.24	38.69	38.56	37.51	37.50	37.46	37.35	37.51	37.70	37.84	38.69	38.90	39.16	39.18	39.16	39.16	39.16	39.09
MATEN SLIBLIJN											37.50	37.46	37.35	37.51	37.70									
TUSSENAFST. TERREIN		2.39	2.37	2.42	1.90	3.89	2.51	2.62	0.69	0.20	0.23	0.47	1.05	0.81	0.91	0.46	0.08	0.73	1.21	2.62	2.73	2.68	3.21	2.60
GECUM. AFST. TERREIN	-20.73	-18.34	-15.97	-13.56	-11.66	-7.77	-5.26	-2.65	-1.96	-1.75	-1.52	-1.05	0.00	0.81	1.71	2.17	2.25	2.98	4.19	6.80	9.54	12.22	15.43	18.03