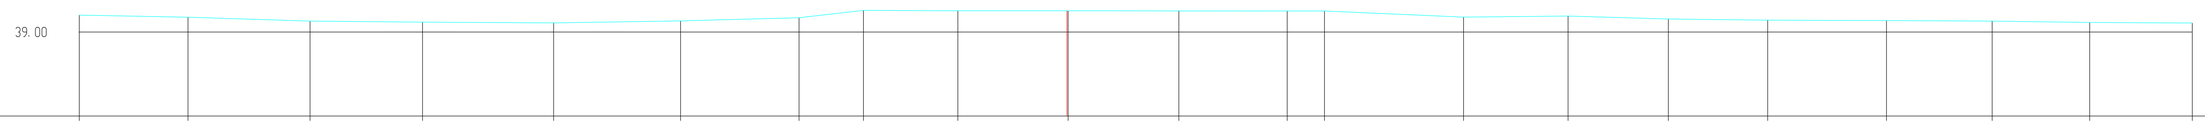

H 1:100/ L 1:100

MATEN TERREIN	39.36	39.32	39.23	39.21	39.20	39.24	39.31	39.46	39.46	39.46	39.45	39.45	39.45	39.32	39.34	39.28	39.26	39.25	39.23	39.20	39.19
MATEN SLIBLIJN																					
TUSSENAFST. TERREIN		2.34	2.62	2.42	2.82	2.73	2.55	1.39	2.03	2.37	2.38	2.33	0.80	2.99	2.25	2.15	2.13	2.55	2.27	2.10	2.20
GECUM. AFST. TERREIN	0.00	2.34	4.96	7.38	10.19	12.92	15.46	16.85	18.88	21.25	23.63	25.95	26.75	29.74	31.99	34.14	36.28	38.83	41.10	43.20	45.40