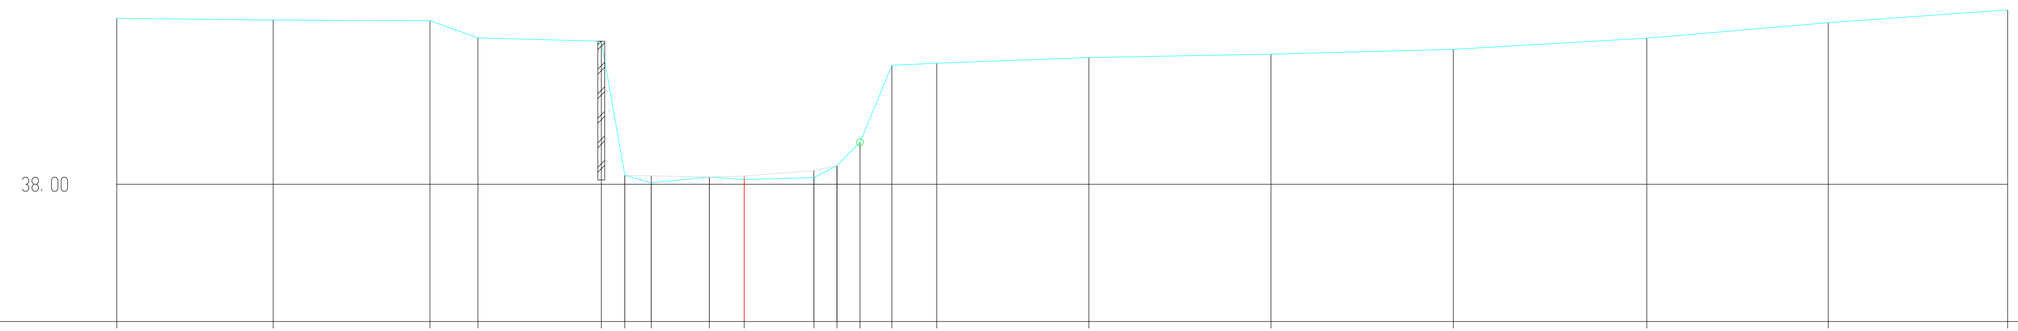

H 1:100/ L 1:100

MATEN TERREIN	40.39	40.37	40.36	40.11	40.06	38.13	38.02	38.11	38.07	38.10	38.27	38.61	39.72	39.74	39.83	39.88	39.95	40.11	40.33	40.51
MATEN SLIBLIJN						38.13	38.12	38.11	38.12	38.20	38.27									
TUSSENAFST. TERREIN	2.26	2.26	0.69	1.78	0.34	0.38	0.84	0.50	1.01	0.33	0.33	0.46	0.65	2.19	2.62	2.63	2.79	2.62	2.59	
GECUM. AFST. TERREIN	-9.05	-6.79	-4.53	-3.84	-2.06	-1.72	-1.34	-0.50	0.00	1.01	1.34	1.67	2.13	2.78	4.97	7.60	10.23	13.02	15.63	18.22