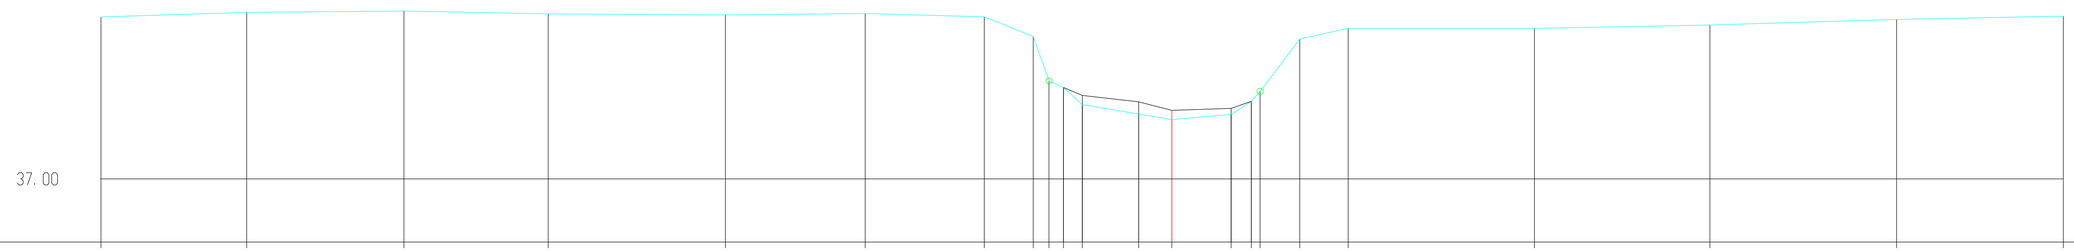

H 1:100/ L 1:100

MATEN TERREIN	39.65	39.72	39.74	39.70	39.68	39.70	39.65	39.32	38.60	38.49	38.21	38.06	37.97	38.05	38.27	38.43	39.29	39.46	39.46	39.51	39.60	39.66
MATEN SLIBLIJN										38.49	38.36	38.26	38.12	38.15	38.27							
TUSSENAFST. TERREIN	2.38	2.57	2.36	2.89	2.28	1.95	0.80	0.26	0.24	0.31	0.92	0.54	0.97	0.33	0.14	0.65	0.79	3.04	2.87	3.05	2.72	
GECUM. AFST. TERREIN	17.48	15.11	12.54	10.18	7.29	5.01	3.06	2.26	2.00	1.77	1.46	0.54	0.00	0.97	1.30	1.44	2.09	2.88	5.92	8.79	11.84	14.56