KUNSTWERK 9512-261

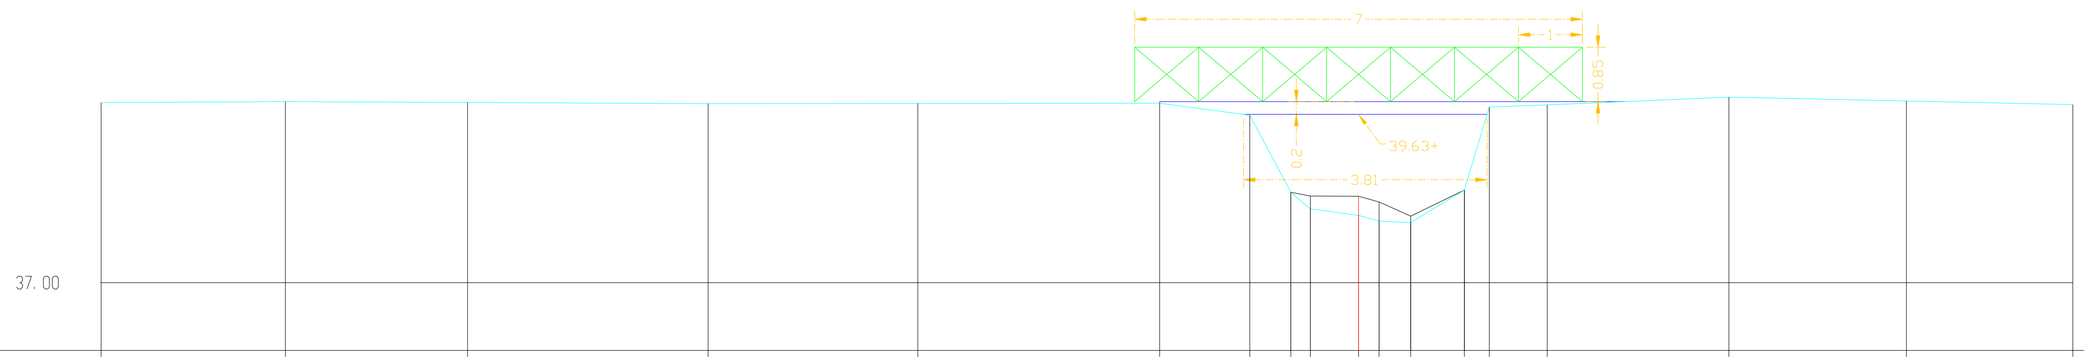

H 1:100/ L 1:100

MATEN TERREIN	39.81	39.83	39.82	39.80	39.80	39.80	39.62	38.41	38.15	38.05	37.96	37.94	38.45	39.74	39.78	39.90	39.84	39.78
MATEN SLIBLIJN								38.41	38.35	38.35	38.26	38.04	38.45					
TUSSENAFST. TERREIN		2.88	2.85	3.76	3.28	3.78	1.41	0.64	0.30	0.75	0.32	0.49	0.84	0.39	0.91	2.84	2.78	2.60
GECUM. AFST. TERREIN	-19.66	-16.78	-13.93	-10.17	-6.89	-3.11	-1.70	-1.06	-0.75	0.00	0.32	0.82	1.65	2.04	2.95	5.79	8.57	11.17