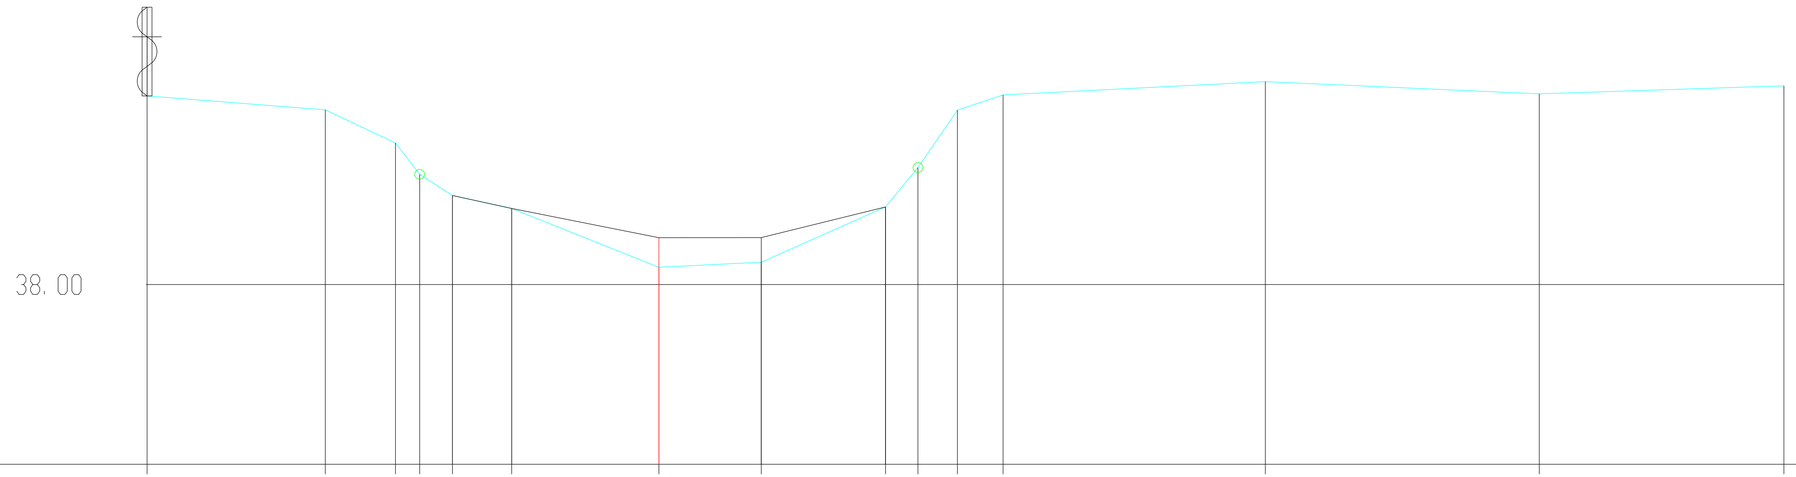

H 1:100/ L 1:100

MATEN TERREIN	39.92		39.77		39.44	39.12	38.90	38.77		38.18		38.23		38.79	39.19	39.77	39.93		40.06		39.94		40.02
MATEN SLIBLIJN							38.90	38.77		38.48		38.48		38.79									
TUSSENAFST. TERREIN		1.81		0.71	0.25	0.33	0.60		1.50		1.04		1.26	0.33	0.40	0.46		2.66		2.78		2.48	
GECUM. AFST. TERREIN	-5.20		-3.39		-2.68	-2.43	-2.10	-1.50		0.00		1.04		2.30	2.63	3.03	3.50		6.16		8.94		11.42