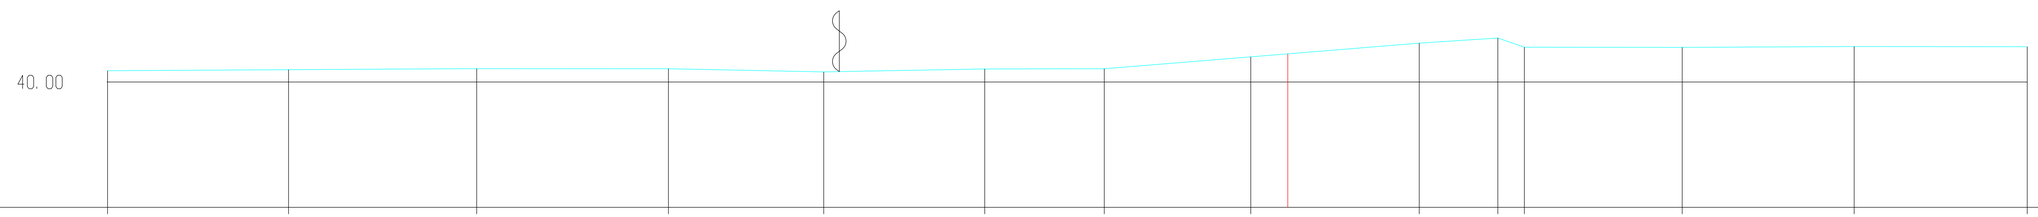

H 1:100/ L 1:100

MATEN TERREIN	40.17	40.18	40.20	40.20	40.15	40.19	40.20	40.37	40.57	40.65	40.51	40.51	40.52	40.52
MATEN SLIBLIJN														
TUSSENAFST. TERREIN		2.67	2.78	2.83	2.29	2.38	1.77	2.16	2.49	1.16	0.39	2.33	2.54	2.56
GECUM. AFST. TERREIN	0.00	2.67	5.45	8.28	10.58	12.96	14.72	16.88	19.37	20.53	20.92	23.25	25.79	28.35