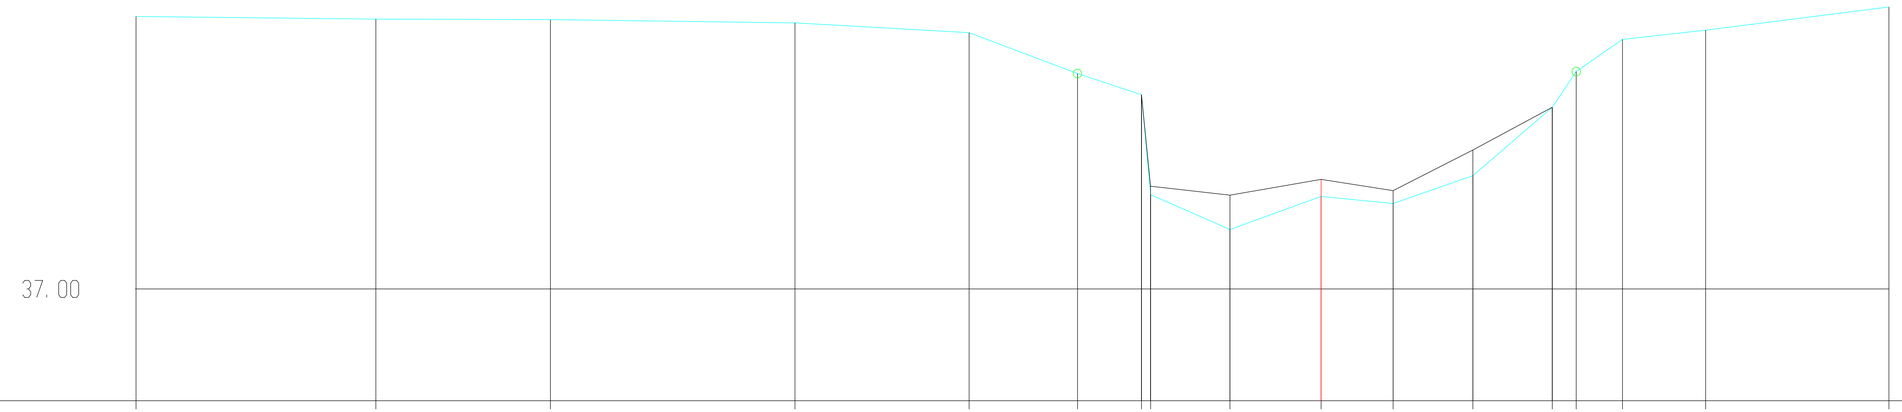

H 1:100/ L 1:100

MATEN TERREIN	40.18		40.15		40.15		40.11		39.99		39.52	39.27 38.10	37.70	38.08	38.00	38.32	39.12 39.54	39.92	40.02	40.29
MATEN SLIBLIJN												39.27 38.20	38.10	38.28	38.15	38.62	39.12			
TUSSENAFST. TERREIN		2.80		2.04		2.86		2.04		1.26	0.75	0.11	0.93	1.07	0.84	0.93	0.93	0.28 0.54	0.97	2.14
GECUM. AFST. TERREIN	-13.84		-11.04		-9.00		-6.15		-4.11		-2.85	-2.10 -1.99	-1.07	0.00	0.84	1.77	2.70 2.98	3.52	4.49	6.63