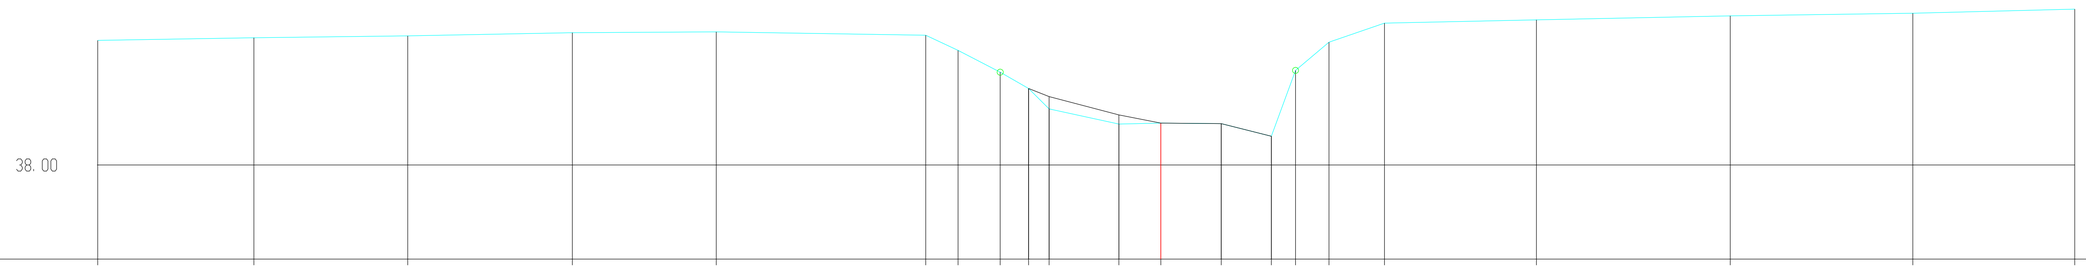

H 1:100/ L 1:100

MATEN TERREIN	40.03	40.07	40.10	40.16	40.17	40.11	39.87	39.51	39.25	38.91	38.67	38.68	38.67	38.47	39.54	40.00	40.31	40.36	40.43	40.47	40.54	
MATEN SLIBLIJN									39.25	39.11	38.82	38.68	38.67	38.47								
TUSSENAFST. TERREIN		2.55	2.51	2.68	2.35	3.41	0.53	0.69	0.46	0.33	1.14	0.69	0.98	0.82	0.40	0.54	0.91	2.48	3.16	2.98	2.64	
GECUM. AFST. TERREIN	-17.32	-14.78	-12.27	-9.59	-7.25	-3.83	-3.30	-2.62	-2.16	-1.82	-0.69	0.00	0.98	1.80	2.19	2.74	3.64	6.12	9.28	12.25	14.89	