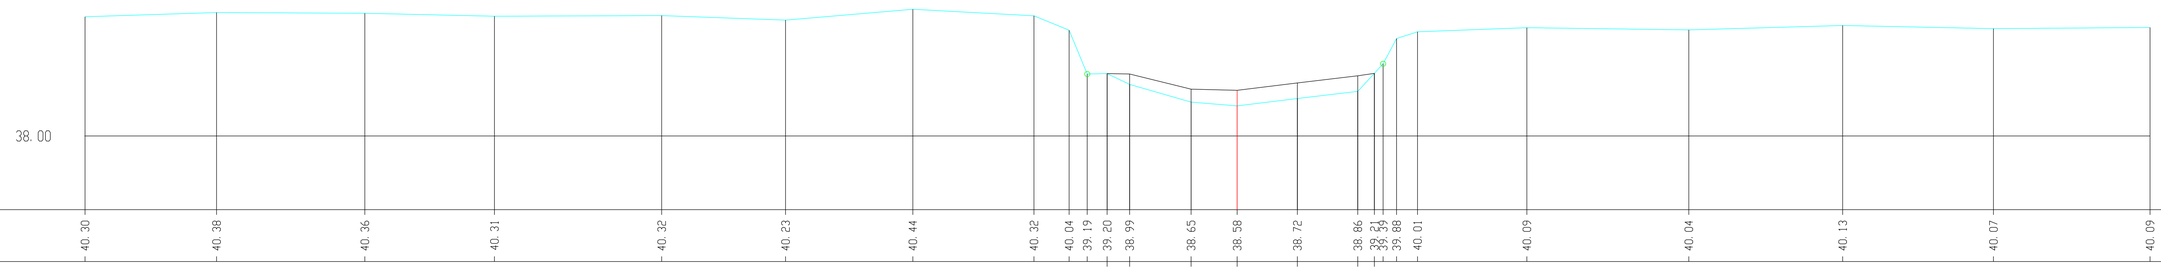

H 1:100/ L 1:100

MATEN TERREIN	40.30	40.38	40.36	40.31	40.32	40.23	40.44	40.32	40.04	39.19	39.20	38.99	38.65	38.58	38.72	38.86	39.21	39.39	39.88	40.01	40.09	40.04	40.13	40.07	40.09
MATEN SLIBLIJN											39.20	39.19	38.90	38.88	39.02	39.16	39.21								
TUSSENAFST. TERREIN		2.53	2.86	2.50	3.22	2.39	2.45	2.33	0.68	0.35	0.38	0.43	1.19	0.89	1.16	1.16	0.32	0.17	0.26	0.40	2.11	3.12	2.97	2.91	3.02
GECUM. AFST. TERREIN	-22.20	-19.67	-16.81	-14.31	-11.09	-8.70	-6.25	-3.92	-3.24	-2.89	-2.51	-2.07	-0.89	0.00	1.16	2.32	2.64	2.81	3.07	3.47	5.58	8.70	11.67	14.57	17.59