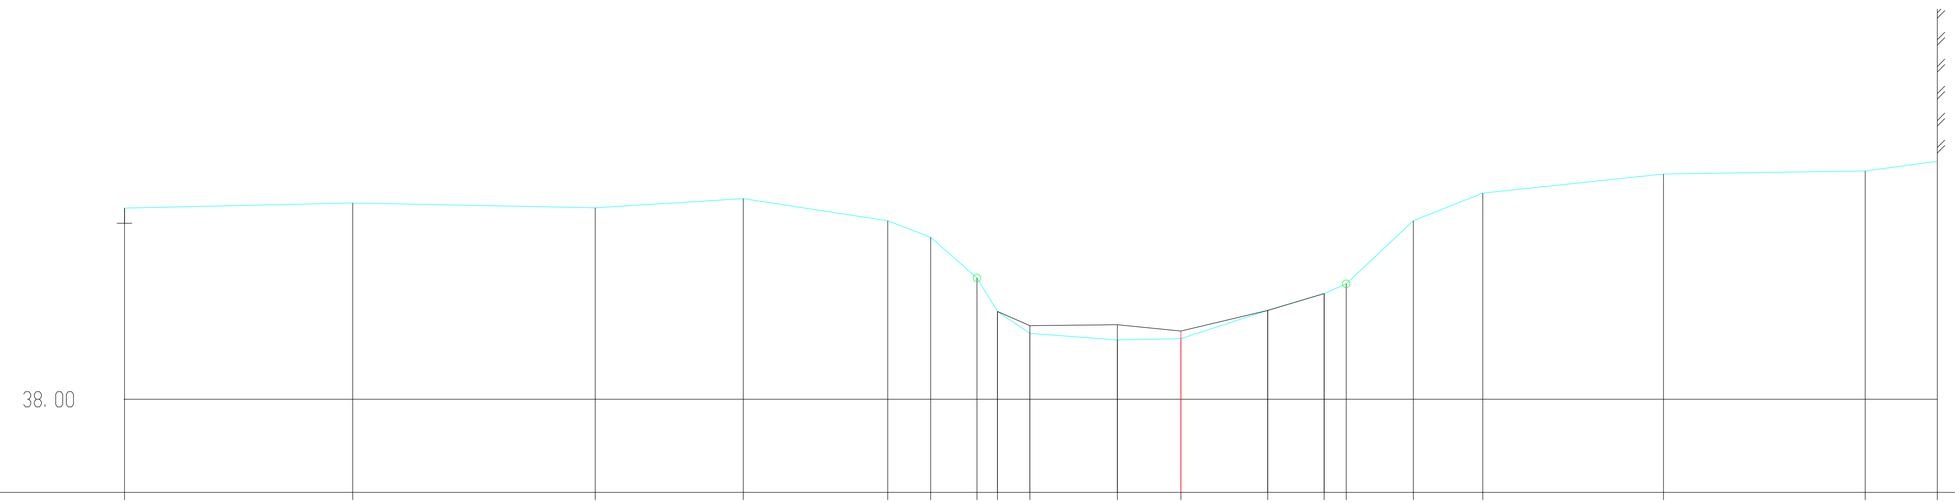


H 1:100/ L 1:100

| | | | | | | | | | | | | | | | | | | | | | | |
|---|---|---|---|---|---|---|---|---|---|---|---|---|---|---|---|---|---|---|---|---|---|---|
| MATEN TERREIN | 40.51 | 40.58 | 40.51 | 40.63 | 40.34 | 40.13 | 39.59 | 39.15 | 38.87 | 38.78 | 38.80 | 39.17 | 39.39 | 39.52 | 40.34 | 40.71 | 40.96 | 41.00 | 41.12 | | | |
| MATEN SLIBLIJN | | | | | | | | 39.15 | 38.97 | 38.98 | 38.90 | 39.17 | 39.39 | | | | | | | | | |
| TUSSENAFST. TERREIN | | 3.00 | 3.18 | 1.94 | 1.90 | 0.56 | 0.61 | 0.27 | 0.43 | 1.15 | 0.83 | 1.14 | 0.74 | 0.29 | 0.88 | 0.91 | 2.37 | 2.65 | 0.95 | | | |
| GECUM. AFST. TERREIN | -13.86 | -10.87 | -7.68 | -5.74 | -3.85 | -3.28 | -2.68 | -2.41 | -1.98 | -0.83 | 0.00 | 1.14 | 1.88 | 2.17 | 3.05 | 3.96 | 6.33 | 8.98 | 9.92 | | | |