KUNSTWERK 9512-351 (haaks geprojecteerd op as)

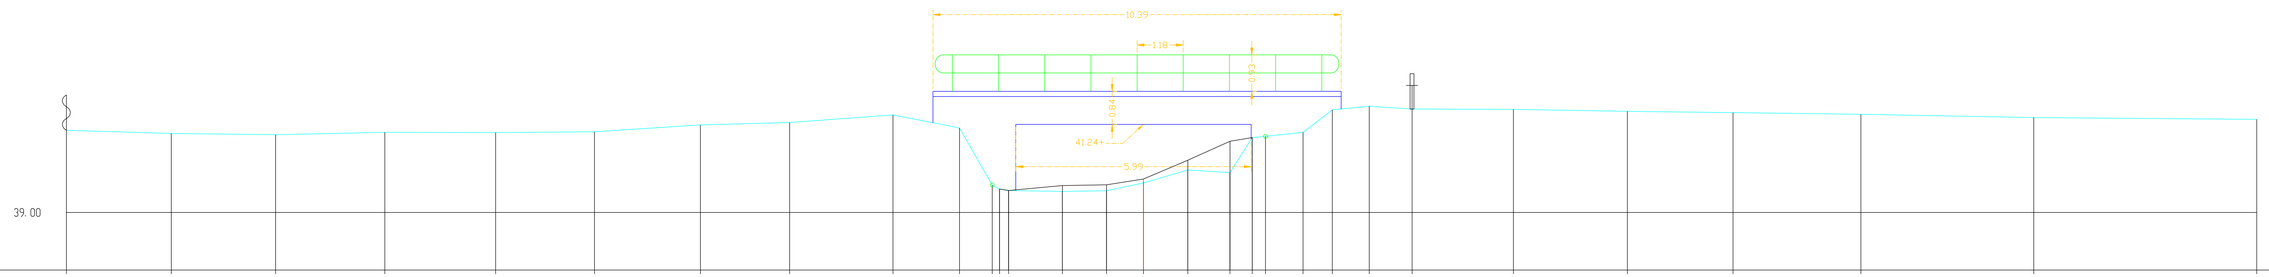

H 1:100/ L 1:100

MATEN TERREIN	41.09	41.01	40.98	41.04	41.03	41.05	41.23	41.29	41.48	41.15	39.70 39.60 39.56	39.54	39.55	39.75	40.08	40.01	40.91 40.94	41.04	41.61	41.71	41.63	41.62	41.57	41.54	41.50	41.42	41.37
MATEN SLIBLIJN											39.60 39.56	39.69	39.70	39.85	40.33	40.81	40.91										
TUSSENAFST. TERREIN	2.67	2.65	2.78	2.82	2.51	2.70	2.27	2.63	1.69	0.83	0.23 0.19	1.37	1.12	0.94	1.13	1.07	0.56	0.34 0.96	0.75	0.94	1.09	2.58	2.90	2.69	3.25	4.40	5.67
GECUM. AFST. TERREIN	-27.40	-24.73	-22.08	-19.30	-16.48	-13.97	-11.27	-9.00	-6.37	-4.68	-3.85 -3.66 -3.43	-2.06	-0.94	0.00	1.13	2.20	2.77 3.11	4.06	4.81	5.75	6.84	9.42	12.31	15.00	18.26	22.66	28.33