KUNSTWERK 9512-401

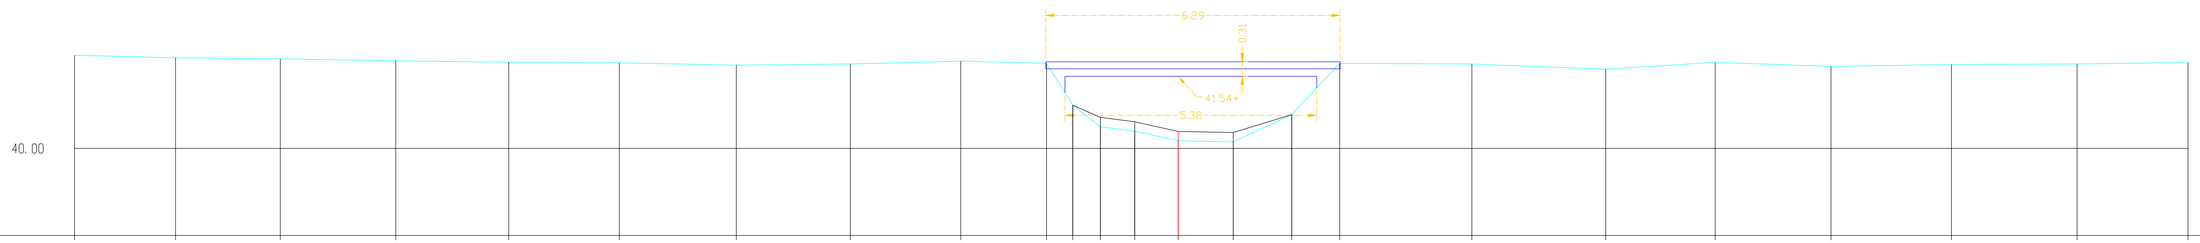

H 1:100/ L 1:100

MATEN TERREIN	41.99	41.94	41.91	41.87	41.84	41.83	41.78	41.80	41.86	41.82	40.92	40.46	40.37	40.16	40.14	40.72	41.82	41.80	41.69	41.84	41.75	41.79	41.80	41.84
MATEN SLIBLIJN											40.92	40.66	40.57	40.36	40.34	40.72								
TUSSENAFST. TERREIN		2.16	2.24	2.47	2.41	2.36	2.50	2.43	2.36	1.83	0.56	0.59	0.74	0.93	1.18	1.25	1.03	2.82	2.86	2.34	2.47	2.57	2.69	2.37
GECUM. AFST. TERREIN	-23.58	-21.42	-19.19	-16.72	-14.31	-11.94	-9.44	-7.01	-4.65	-2.81	-2.25	-1.66	-0.93	0.00	1.18	2.42	3.45	6.27	9.14	11.47	13.95	16.52	19.20	21.58