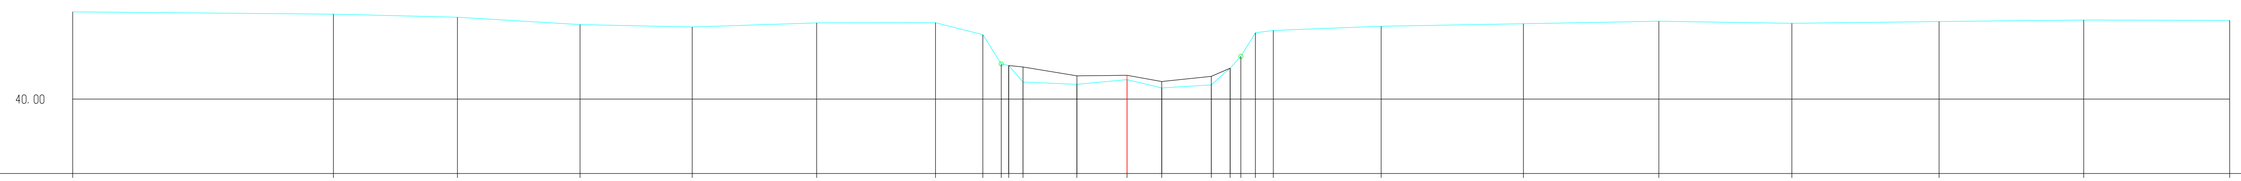

H 1:100/ L 1:100

MATEN TERREIN	42.04	41.99	41.92	41.74	41.69	41.78	41.79	41.51	40.83	40.95	40.40	40.34	40.46	40.26	40.33	40.72	41.00	41.55	41.61	41.70	41.76	41.82	41.77	41.81	41.85	41.84
MATEN SLIBLIJN									40.79		40.75	40.54	40.56	40.41	40.53	40.72										
TUSSENAFST. TERREIN		6.10	2.90	2.87	2.62	2.91	2.78	1.11	0.43	0.34 0.18	1.26	1.17	0.81	1.16	0.44	0.29 0.06	0.34	0.42	2.52	3.33	3.17	3.11	3.44	3.38	3.41	
GECUM. AFST. TERREIN	-24.65		-18.55	-15.65	-12.79	-10.17	-7.26	-4.48	-3.37	-2.94 -2.77 -2.52	-2.43	-1.17	0.00	0.81	1.97	2.41 2.66	3.00	3.42		5.94	9.27	12.43	15.54	18.98	22.37	25.78