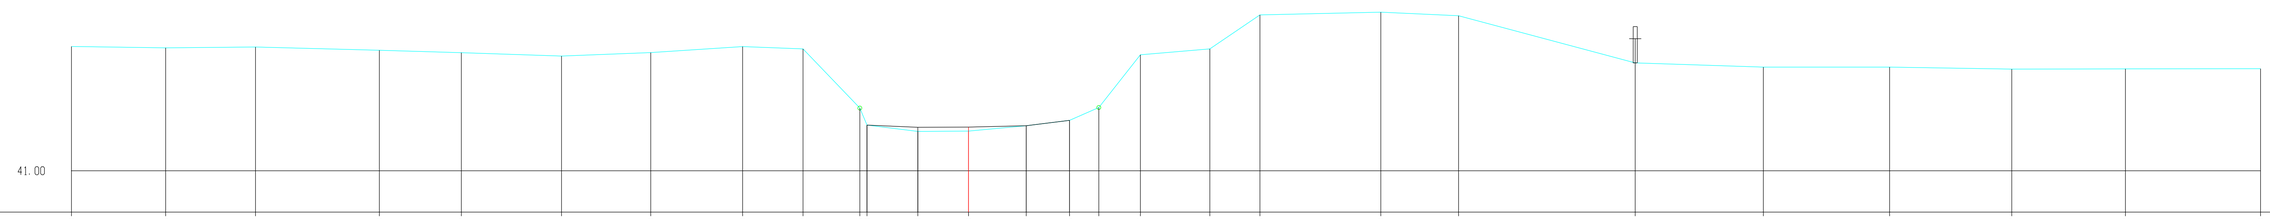

H 1:100/ L 1:100

MATEN TERREIN	44.08	44.05	44.07	43.98	43.92	43.84	43.93	44.08	44.02	42.55	42.13	41.98	41.98	42.12	42.25	42.57	43.87	44.02	44.86	44.93	44.84	43.67	43.57	43.57	43.52	43.52	43.53
MATEN SLIBLIJN										42.13		42.08	42.08	42.12	42.25												
TUSSENAFST. TERREIN		2.33	2.23	3.07	2.03	2.48	2.21	2.28	1.50	1.41	0.18	1.26	1.26	1.43	1.07	0.72	1.03	1.72	1.24	3.00	1.93	4.38	3.18	3.13	3.03	2.82	3.35
GECUM. AFST. TERREIN	-22.23	-19.90	-17.67	-14.60	-12.57	-10.09	-7.88	-5.60	-4.10	-2.69	-2.52	-1.26	0.00	1.43	2.50	3.23	4.26	5.98	7.22	10.22	12.14	16.52	19.70	22.83	25.85	28.67	32.02