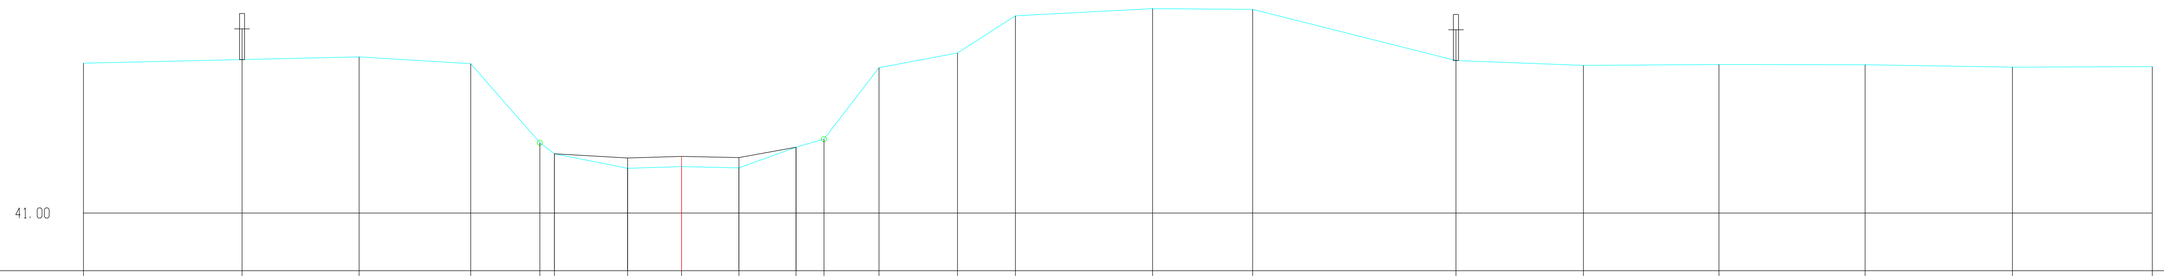

H 1:100/ L 1:100

MATEN TERREIN	43.93	43.99	44.05	43.91	42.37	42.16	41.87	41.91	41.88	42.28	42.44	43.84	44.12	44.85	44.99	44.98	43.98	43.88	43.90	43.89	43.85	43.86		
MATEN SLIBLIJN						42.16	42.07	42.11	42.08	42.28														
TUSSENAFST. TERREIN		3.10	2.29	2.18	1.35	0.28	1.43	1.05	1.12	1.12	0.55	1.08	1.53	1.13	2.68	1.96	3.97	2.49	2.65	2.85	2.88	2.73		
GECUM. AFST. TERREIN	-11.68	-8.58	-6.30	-4.12	-2.77	-2.48	-1.05	0.00	1.12	2.24	2.78	3.86	5.39	6.52	9.20	11.15	15.12	17.61	20.26	23.11	25.99	28.72		