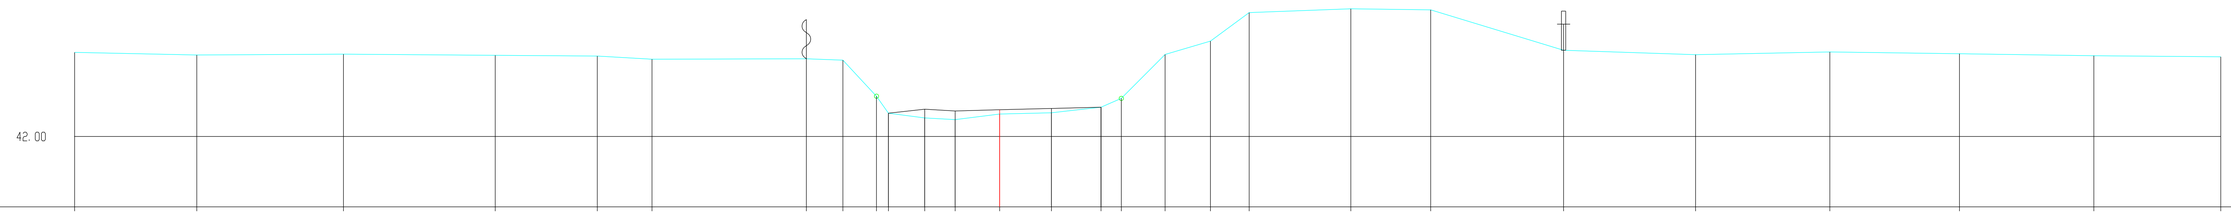

H 1:100/ L 1:100

MATEN TERREIN	43.93	43.87	43.89	43.86	43.85	43.77	43.78	43.75	42.92	42.54	42.43	42.39	42.52	42.54	42.67	42.87	43.88	44.19	44.84	44.93	44.91	43.98	43.88	43.94	43.90	43.85	43.83
MATEN SLIBLIJN									42.54		42.63	42.59	42.62	42.64	42.67												
TUSSENAFST. TERREIN		2.80		3.37		3.48		2.34		1.25		3.54		0.84	0.77	0.27	0.83	0.70	1.02	1.19	1.14	0.47	1.00	1.04	0.89	2.33	1.83	3.05	3.03	3.08	2.97	3.08	2.91	
GECUM. AFST. TERREIN	-21.22		-18.42		-15.05		-11.57		-9.23		-7.98		-4.44	-3.60	-2.83	-2.55	-1.72	-1.02	0.00	1.19	2.33	2.79	3.79	4.83	5.72	8.06	9.89	12.94	15.96	19.05	22.02	25.10	28.01	