KUNSTWERK 9512-461 KUNSTWERK 9512-462

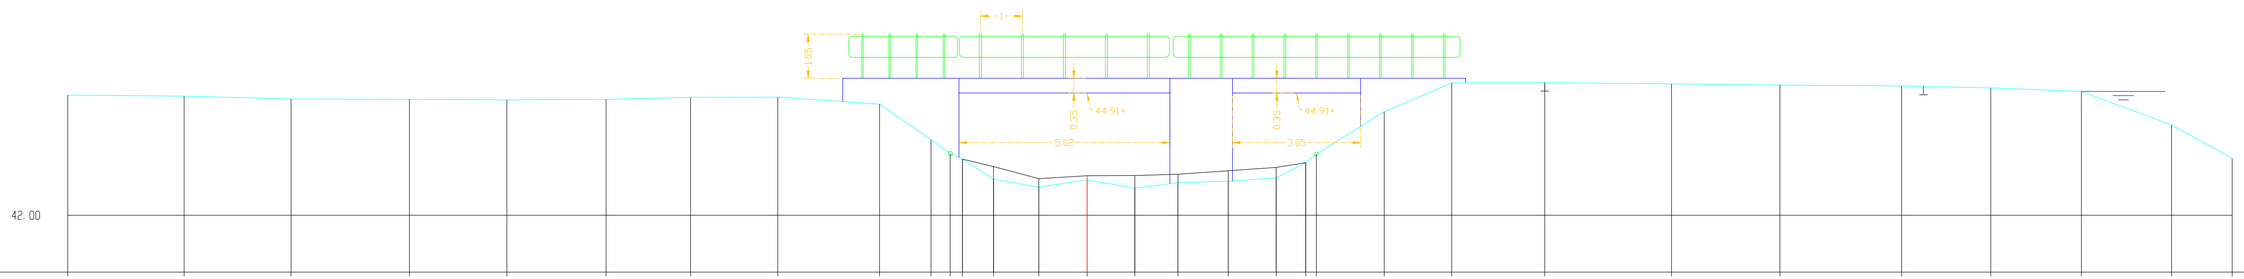

H 1:100/ L 1:100

MATEN TERREIN	44.86	44.83	44.77	44.76	44.75	44.76	44.81	44.81	44.64	43.80	43.47	43.34	42.86	42.67	42.84	42.65	42.78	42.81	42.89	43.25	43.46	44.46	45.15	45.16	45.13	45.10	45.08	45.03	44.95	44.15	43.36
MATEN SLIBLIJN												43.34	43.16	42.87	42.94	42.95	42.98	43.06	43.14	43.25											
TUSSENAFST. TERREIN		2.77	2.55	2.82	2.32	2.36	2.01	2.08	2.42	1.22	0.46	0.30 0.74	1.08	1.15	1.14	1.03	1.20	1.14	0.70	0.25	1.62	1.61	2.22	3.02	2.58	2.90	2.12	2.16	2.15	1.44	
GECUM. AFST. TERREIN	-24.27	-21.50	-18.95	-16.14	-13.82	-11.46	-9.44	-7.36	-4.94	-3.72	-3.26	-2.97	-2.23	-1.15	0.00	1.14	2.16	3.36	4.50	5.20	5.46	7.08	8.68	10.90	13.91	16.49	19.39	21.52	23.67	25.82	27.26