Dommel, Dwarsprofiel 281

KUNSTWERK 9512-471 (geprojecteerd haaks op as)

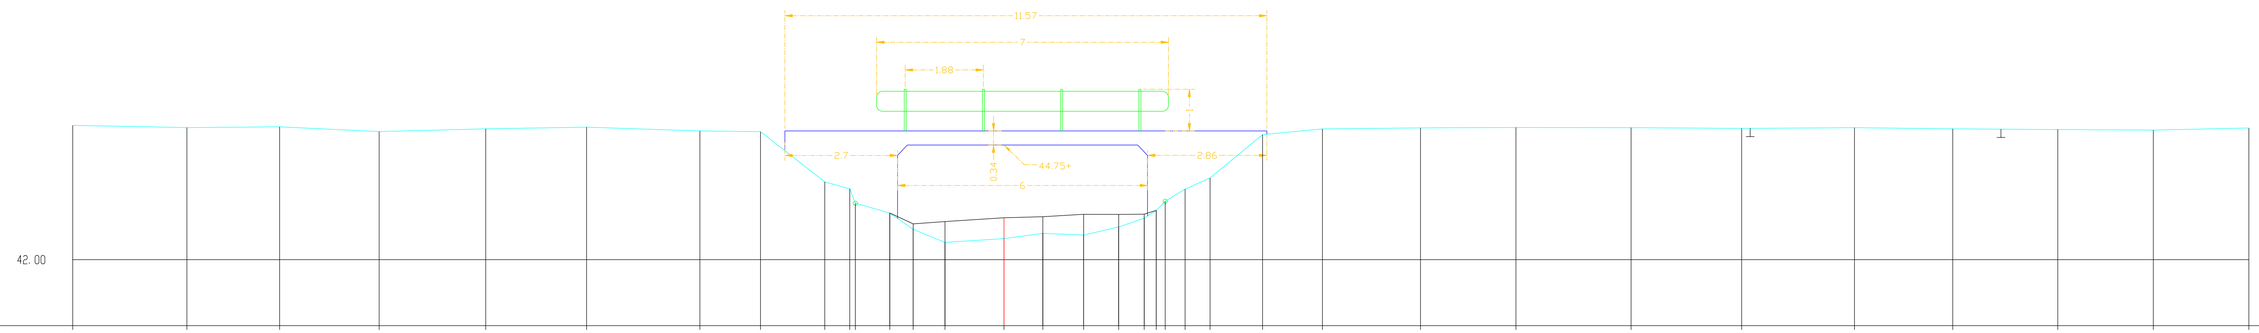

H 1:100/ L 1:100

MATEN TERREIN	45.22	45.17	45.19	45.07	45.14	45.18	45.09	45.07	43.87	43.70	43.35	43.12	42.73	42.42	42.51	42.63	42.59	42.79	42.99	43.18	43.40	43.69	43.96	45.00	45.14	45.16	45.17	45.17	45.15	45.17	45.14	45.12	45.11	45.16
MATEN SLIBLIJN												43.12	42.86	42.92	43.01	43.03	43.09	43.09	43.09	43.18																
TUSSENAFST. TERREIN		2.74	2.23	2.39	2.56	2.42	2.72	1.46	1.55	0.60	0.13 0.83	0.56	0.76	1.42	0.93	0.98	0.84	0.61	0.29 0.22	0.48	0.60	1.26	1.44	2.35	2.29	2.76	2.66	2.71	2.36	2.52	2.29	2.29	
GECUM. AFST. TERREIN	-22.35	-19.61	-17.39	-15.00	-12.44	-10.02	-7.30	-5.84	-4.30	-3.70 -3.57		-2.74	-2.18	-1.42	0.00	0.93	1.91	2.75	3.37 3.66 3.87		4.35	4.95	6.21	7.65	10.00	12.29	15.05	17.71	20.41	22.77	25.30	27.59	29.88	