KUNSTWERK 9512-471 (geprojecteerd haaks op as)

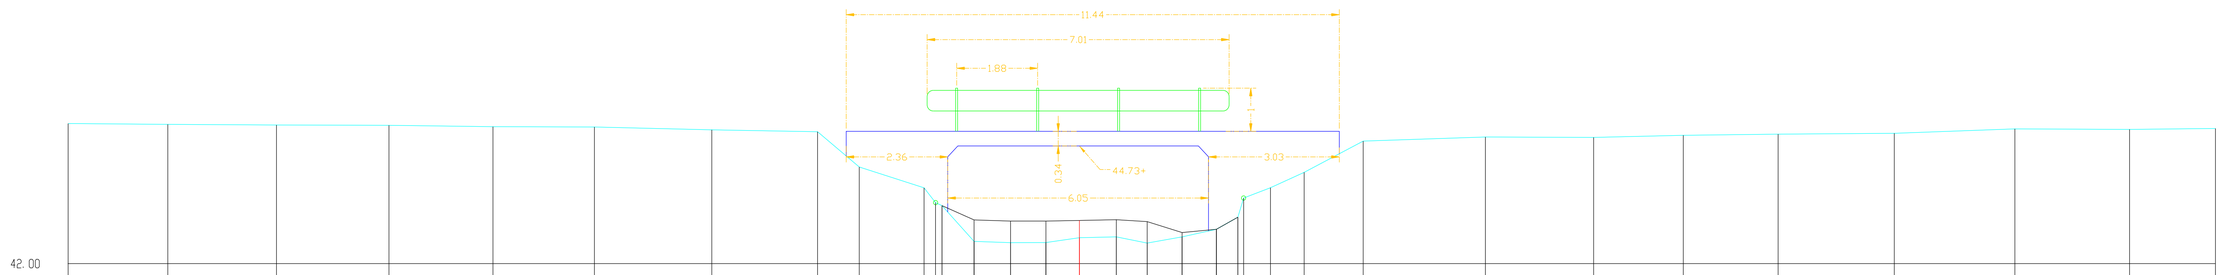

H 1:100/ L 1:100

| | | |