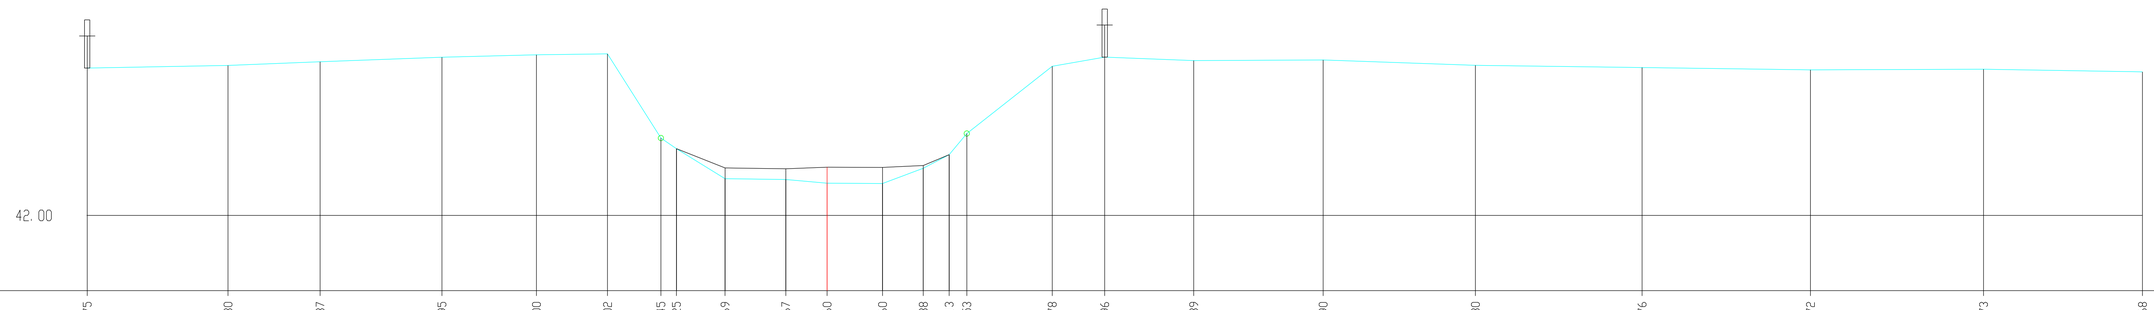

H 1:100/ L 1:100

MATEN TERREIN	44.75	44.80	44.87	44.95	45.00	45.02	43.45	43.25	42.69	42.67	42.60	42.60	42.88	43.13	43.53	44.78	44.96	44.89	44.90	44.80	44.76	44.72	44.73	44.68
MATEN SLIBLIJN							43.25	42.89	42.87	42.90	42.90	42.93	43.13											
TUSSENAFST. TERREIN		2.63	1.72	2.28	1.76	1.33	1.00	0.29	0.91	1.14	0.77	1.04	0.76	0.48	0.33	1.60	0.98	1.66	2.42	2.84	3.11	3.15	3.23	2.97
GECUM. AFST. TERREIN	-13.82	-11.19	-9.47	-7.19	-5.43	-4.10	-3.10	-2.81	-1.91	-0.77	0.00	1.04	1.80	2.28	2.61	4.21	5.19	6.85	9.27	12.11	15.22	18.37	21.60	24.57