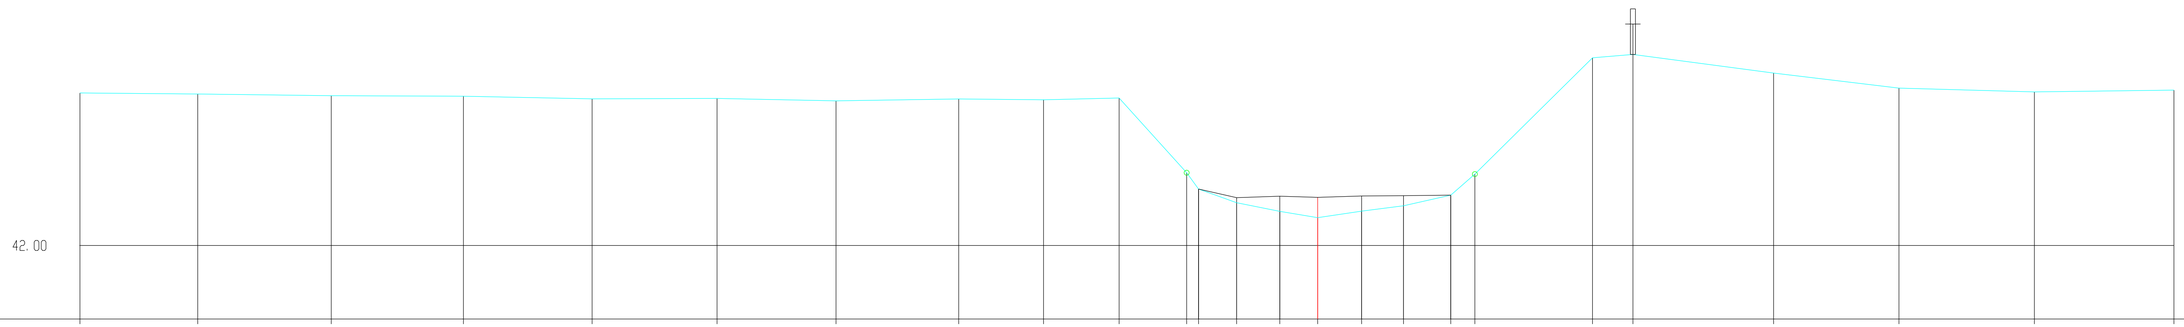

H 1:100/ L 1:100

MATEN TERREIN	45.01	44.99	44.96	44.95	44.89	44.90	44.86	44.89	44.88	44.91	43.44	43.11	42.84	42.67	42.55	42.68	42.78	42.99	43.41	45.71	45.77	45.40	45.11	45.03	45.07	
MATEN SLIBLIJN											43.11		42.94	42.97	42.95	42.98	42.98	42.99								
TUSSENAFST. TERREIN		2.33	2.64	2.61	2.54	2.47	2.35	2.42	1.67	1.49	1.33	0.2	30.75	0.85	0.75	0.87	0.83	0.93	0.48	2.32	0.80	2.78	2.47	2.68	2.75	
GECUM. AFST. TERREIN	-24.44	-22.11	-19.48	-16.87	-14.33	-11.86	-9.51	-7.09	-5.41	-3.92	-2.59	-2.35	-1.60	-0.75	0.00	0.87	1.70	2.63	3.10	5.43	6.22	9.00	11.48	14.15	16.90	