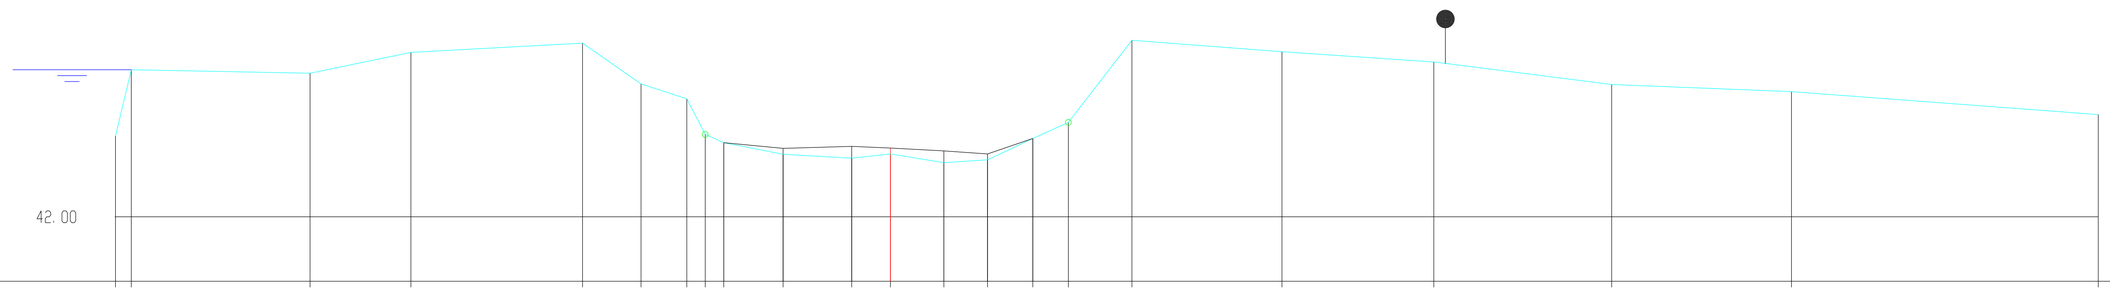

H 1:100/ L 1:100

MATEN TERREIN	43.36	44.48	44.42	44.77	44.93	44.24	43.99	43.39	43.25	43.05	42.99	43.06	42.91	42.96	43.32	43.59	44.98	44.78	44.61	44.23	44.11	43.72
MATEN SLIBLIJN									43.25	43.15	43.19	43.16	43.11	43.06	43.32							
TUSSENAFST. TERREIN	0.27	3.01	1.70	2.90	0.99	0.77	0.31	0.31	1.00	1.16	0.65	0.90	0.74	0.76	0.60	1.07	2.53	2.56	3.00	3.03	5.17	
GECUM. AFST. TERREIN	-13.07	-12.80	-9.79	-8.09	-5.19	-4.21	-3.43	-3.12	-2.81	-1.81	-0.65	0.00	0.90	1.64	2.40	3.00	4.07	6.60	9.16	12.16	15.20	20.37