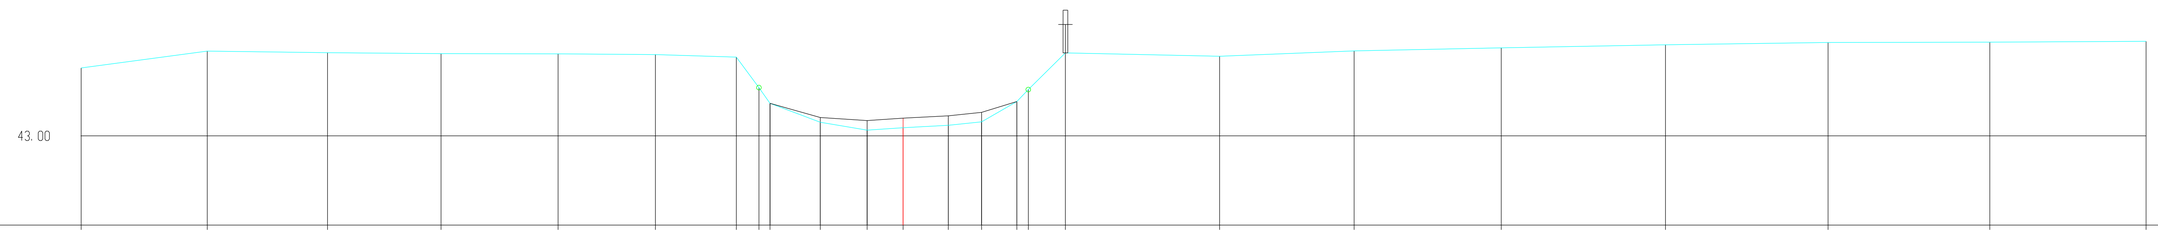

H 1:100/ L 1:100

MATEN TERREIN	44.43	44.79	44.75	44.73	44.73	44.71	44.66	44.02	43.69	43.29	43.12	43.17	43.22	43.30	43.72	43.98	44.75	44.68	44.79	44.85	44.92	44.97	44.97	44.99
MATEN SLIBLIJN									43.69	43.39	43.32	43.37	43.42	43.50	43.72									
TUSSENAFST. TERREIN		2.66	2.53	2.39	2.47	2.05	1.71	0.48	0.23	1.06	0.99	0.76	0.95	0.70	0.74	0.24	0.78	3.25	2.83	3.10	3.46	3.42	3.41	3.29
GECUM. AFST. TERREIN	-17.32	-14.66	-12.13	-9.74	-7.27	-5.22	-3.51	-3.04	-2.80	-1.74	-0.76	0.00	0.95	1.65	2.40	2.64	3.42	6.67	9.50	12.60	16.06	19.49	22.89	26.19