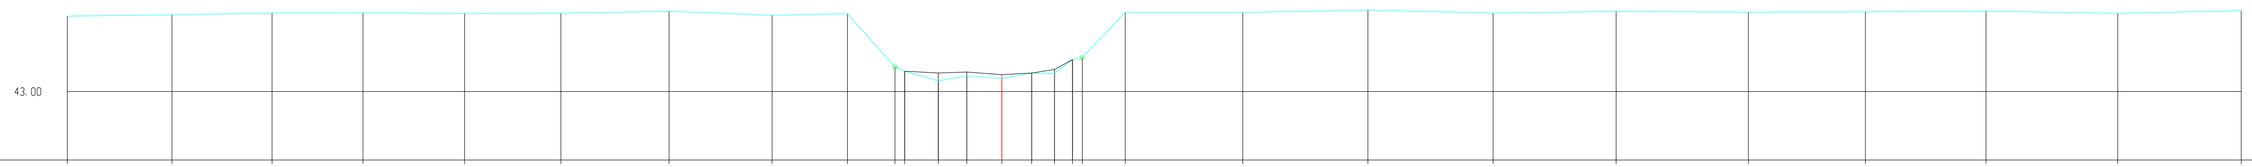

H 1:100/ L 1:100

MATEN TERREIN	44.90	44.94	44.98	44.99	44.97	44.98	45.03	44.93	44.97	43.62	43.51	43.27	43.39	43.33	43.47	43.46	43.81	43.85	45.00	45.00	45.06	44.98	45.02	45.01	45.02	45.03	44.97	45.04
MATEN SLIBLIJN										43.51		43.47	43.49	43.43	43.47	43.56	43.81											
TUSSENAFST. TERREIN		2.65	2.53	2.30	2.57	2.43	2.73	2.60	1.90	1.20	0.25	0.85	0.72	0.88	0.75	0.58	0.45	0.25	1.08	2.97	3.16	3.16	3.11	3.34	2.96	3.05	3.33	3.12
GECUM. AFST. TERREIN	-23.62	-20.97	-18.44	-16.15	-13.58	-11.14	-8.41	-5.81	-3.90	-2.70	-2.46	-1.61	-0.88	0.00	0.75	1.33	1.79	2.03	3.12	6.09	9.25	12.41	15.52	18.86	21.82	24.87	28.20	31.31