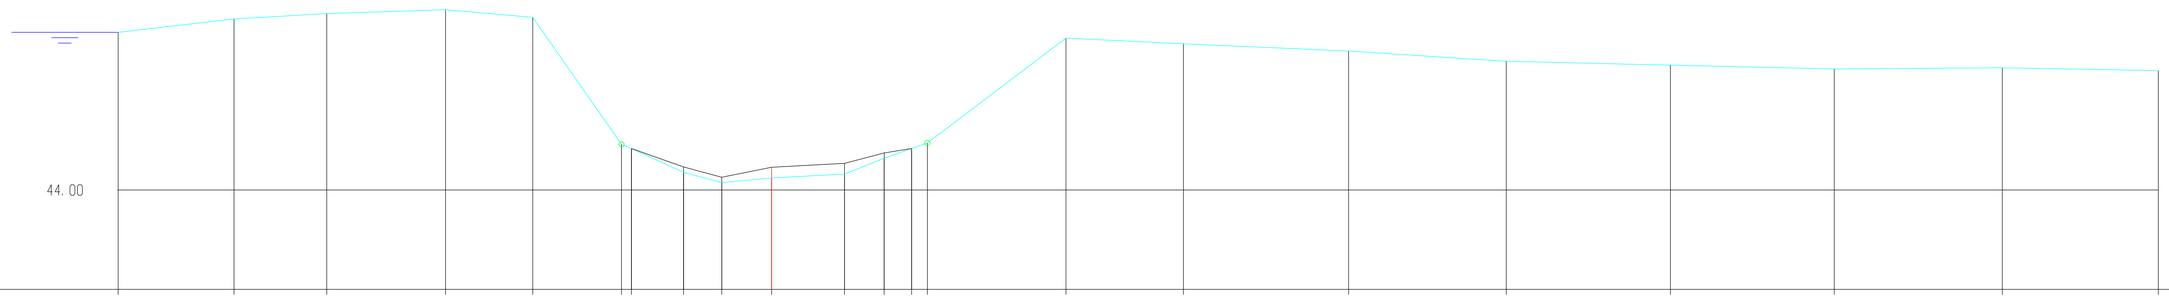

H 1:100/ L 1:100

MATEN TERREIN	46.95	47.20	47.30	47.38	47.23	44.86	44.78	44.33	44.14	44.23	44.30	44.59	44.78	44.88	46.84	46.74	46.60	46.41	46.34	46.27	46.29	46.24
MATEN SLIBLIJN						44.78		44.43	44.24	44.43	44.50	44.69	44.78									
TUSSENAFST. TERREIN		2.17	1.74	2.23	1.64	1.66	0.19	0.98	0.72	0.94	1.36	0.74	0.51	0.30	2.60	2.20	3.09	2.95	3.07	3.07	3.15	2.92
GECUM. AFST. TERREIN	-12.24	-10.07	-8.34	-6.11	-4.48	-2.81	-2.63	-1.65	-0.94	0.00	1.36	2.11	2.62	2.92	5.51	7.71	10.81	13.76	16.83	19.90	23.05	25.97