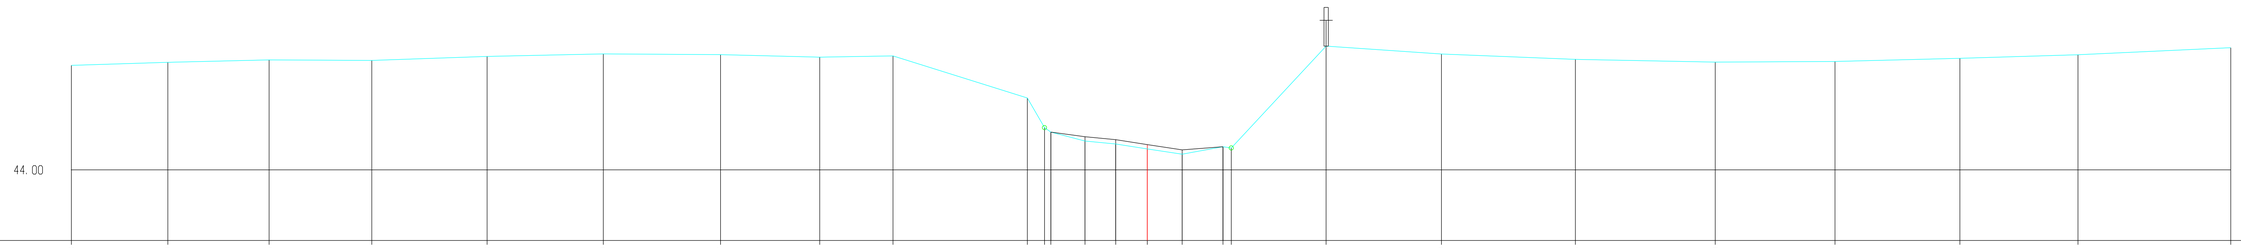

H 1:100/ L 1:100

MATEN TERREIN	46.43	46.49	46.55	46.54	46.63	46.69	46.67	46.61	46.64	45.67	44.98	44.88	44.67	44.60	44.49	44.36	44.54	44.51	46.87	46.69	46.56	46.50	46.52	46.59	46.67	46.84
MATEN SLIBLIJN												44.88	44.77	44.70	44.59	44.46	44.54									
TUSSENAFST. TERREIN		2.24	2.35	2.38	2.68	2.69	2.72	2.30	1.70	3.12	0.40	0.15	0.79	0.71	0.73	0.81	0.95	0.19	2.20	2.67	3.11	3.25	2.78	2.90	2.74	3.54
GECUM. AFST. TERREIN	-24.96	-22.72	-20.37	-17.99	-15.31	-12.62	-9.90	-7.60	-5.90	-2.78	-2.38	-2.25	-1.45	-0.73	0.00	0.81	1.76	1.95	4.15	6.82	9.93	13.18	15.95	18.85	21.59	25.13