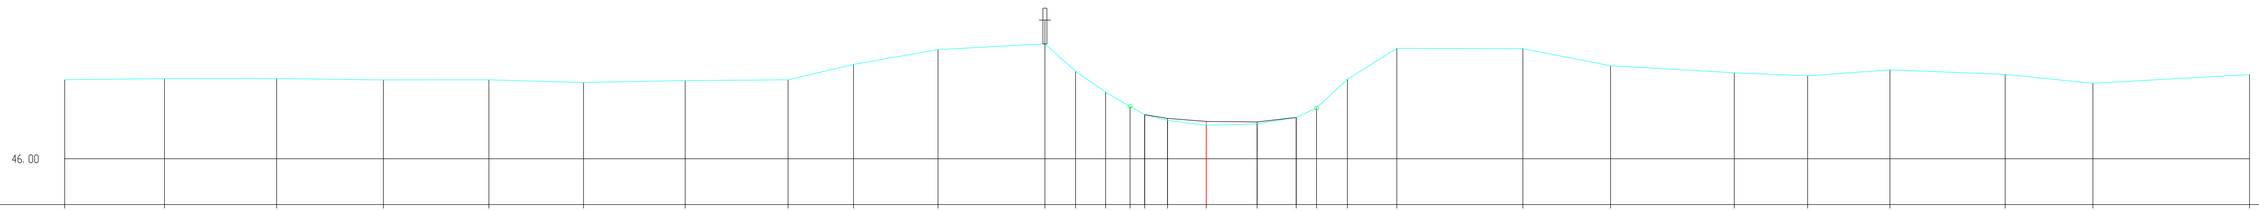

H 1:100/ L 1:100

MATEN TERREIN	48.00	48.02	48.03	47.99	47.99	47.93	47.98	48.00	48.38	48.76	48.90	48.21	47.68	47.32	47.12	46.97	46.85	46.88	47.05	47.28	48.01	48.79	48.78	48.35	48.17	48.10	48.25	48.13	47.91	48.13
MATEN SLIBLIJN															47.12	47.02	46.95	46.93	47.05											
TUSSENAFST. TERREIN		2.52	2.83	2.70	2.67	2.39	2.57	2.60	1.66	2.13	2.70	0.77	0.76	0.62	0.37	0.58	0.98	1.28	0.99	0.52	0.78	1.25	3.19	2.22	3.13	1.85	2.08	2.91	2.22	3.96
GECUM. AFST. TERREIN	-28.84	-26.32	-23.49	-20.79	-18.13	-15.74	-13.17	-10.57	-8.91	-6.78	-4.08	-3.30	-2.54	-1.92	-1.55	-0.98	0.00	1.28	2.27	2.79	3.57	4.82	8.00	10.22	13.34	15.20	17.27	20.19	22.40	26.36