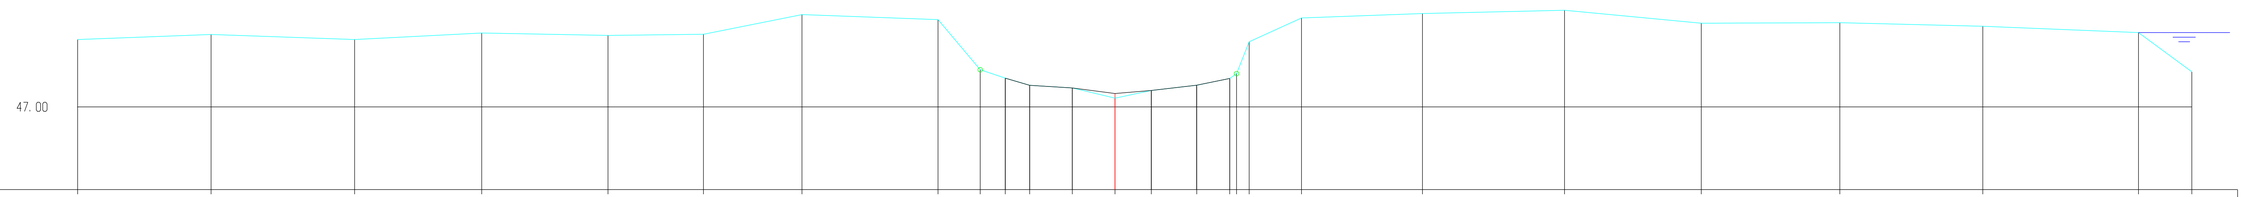

H 1:100/ L 1:100

MATEN TERREIN	48.47	48.58	48.47	48.61	48.56	48.59	49.02	48.91	47.81	47.63	47.47	47.41	47.19	47.36	47.47	47.62	47.73	48.42	48.94	49.04	49.11	48.83	48.84	48.76	48.62	47.77
MATEN SLIBLIJN										47.63	47.47	47.41	47.29	47.36	47.47	47.62										
TUSSENAFST. TERREIN		2.92	3.14	2.78	2.76	2.09	2.15	2.98	0.92	0.55	0.54	0.93	0.94	0.79	0.99	0.72	0.15	0.28	1.14	2.64	3.10	2.99	3.03	3.13	3.40	1.17
GECUM. AFST. TERREIN	-22.67	-19.76	-16.62	-13.84	-11.08	-8.99	-6.84	-3.87	-2.95	-2.40	-1.87	-0.94	0.00	0.79	1.79	2.51	2.66	2.93	4.08	6.72	9.82	12.81	15.84	18.96	22.36	23.53