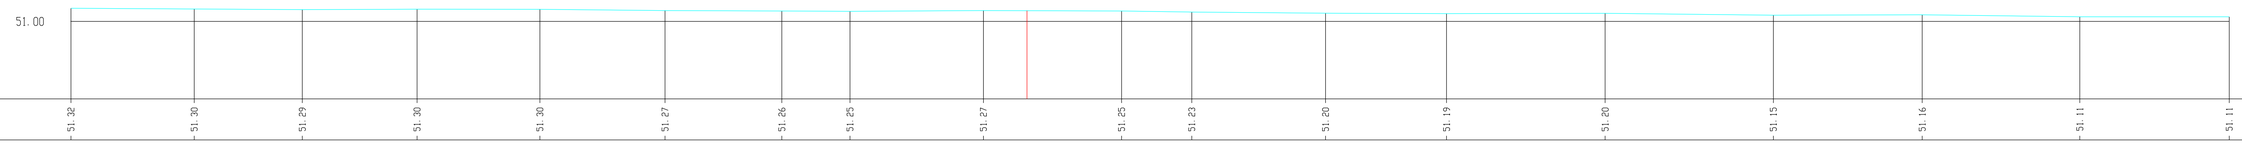

H 1:100/ L 1:100

MATEN TERREIN	51.32	51.30	51.29	51.30	51.30	51.27	51.26	51.25	51.27	51.25	51.23	51.20	51.19	51.20	51.15	51.16	51.11	51.15
MATEN SLIBLIJN																		
TUSSENAFST. TERREIN		3.01	2.63	2.80	2.99	3.05	2.85	1.66	3.25	3.37	1.71	3.26	2.95	3.87	4.10	3.63	3.84	3.64
GECUM. AFST. TERREIN	0.00	3.01	5.64	8.44	11.43	14.48	17.33	18.99	22.24	25.61	27.32	30.58	33.53	37.39	41.49	45.12	48.96	52.60