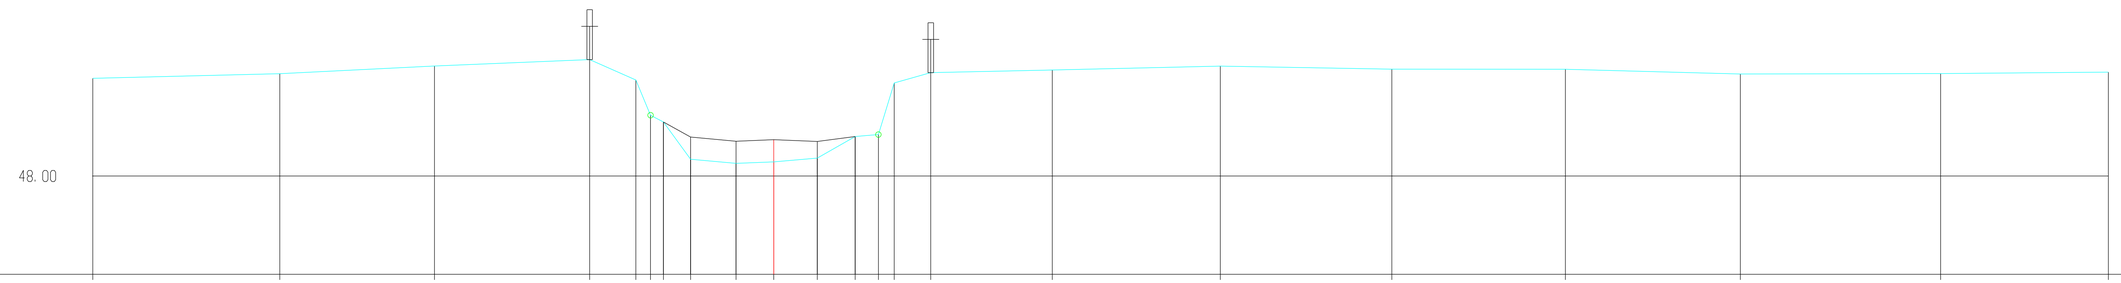

H 1:100/ L 1:100

MATEN TERREIN	49.76	49.84	49.98	50.10	49.73	49.10	48.97	48.30	48.23	48.25	48.32	48.71	48.75	49.68	49.86	49.91	49.98	49.93	49.93	49.84	49.85	49.87
MATEN SLIBLIJN							48.97	48.70	48.63	48.65	48.62	48.71										
TUSSENAFST. TERREIN		3.37	2.79	2.80	0.83	0.26	0.23	0.49	0.82	0.68	0.78	0.69	0.42	0.29	0.66	2.19	3.03	3.09	3.13	3.16	3.61	3.03
GECUM. AFST. TERREIN	-12.28	-8.91	-6.12	-3.32	-2.49	-2.22	-1.99	-1.50	-0.68	0.00	0.78	1.47	1.89	2.17	2.83	5.02	8.06	11.15	14.28	17.44	21.05	24.07