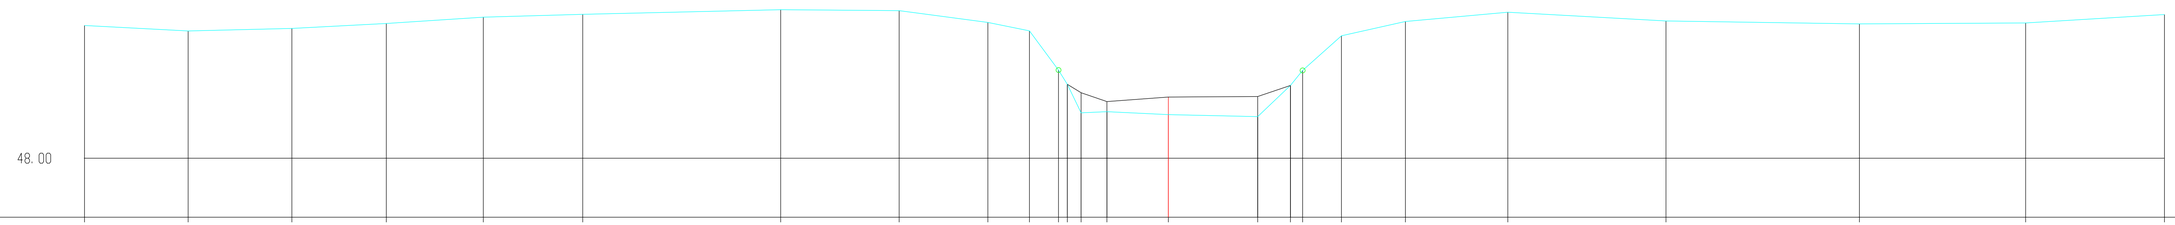

H 1:100/ L 1:100

MATEN TERREIN	50.64	50.53	50.58	50.68	50.80	50.86	50.95	50.93	50.70	50.53	49.75	49.47	48.90	48.93	48.87	48.83	49.45	49.74	50.43	50.72	50.90	50.73	50.67	50.69	50.86
MATEN SLIBLIJN											49.47	49.30		49.13	49.22	49.23	49.45								
TUSSENAFST. TERREIN		2.06	2.06	1.88	1.93	1.98	3.93	2.36	1.76	0.83	0.58	0.17	0.28	0.51	1.22	1.78	0.65	0.24	0.77	1.27	2.04	3.14	3.84	3.30	2.76
GECUM. AFST. TERREIN	-21.54	-19.48	-17.42	-15.54	-13.62	-11.64	-7.71	-5.35	-3.59	-2.76	-2.18	-2.01	-1.73	-1.22	0.00	1.78	2.43	2.67	3.44	4.71	6.75	9.89	13.73	17.04	19.80