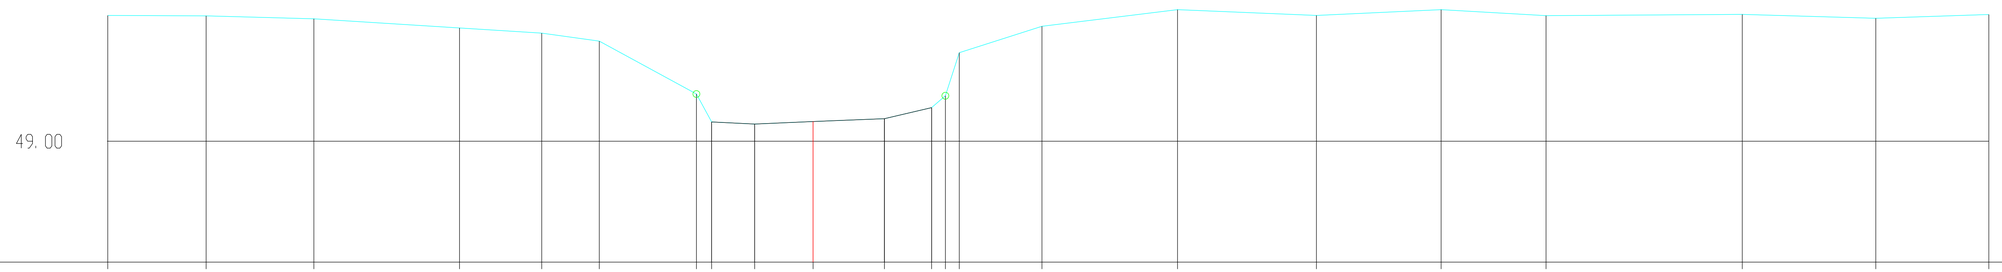

H 1:100/ L 1:100

MATEN TERREIN	50.82	50.82	50.77	50.64	50.57	50.45	49.68	49.28	49.25	49.29	49.33	49.49	49.66	50.28	50.67	50.91	50.82	50.91	50.82	50.84	50.78	50.84
MATEN SLIBLIJN							49.28		49.25	49.29	49.33	49.49										
TUSSENAFST. TERREIN		1.42	1.56	2.11	1.19	0.83	1.41	0.22	0.62	0.85	1.03	0.68	0.20	0.20	1.20	1.96	2.01	1.81	1.52	2.84	1.93	1.64
GECUM. AFST. TERREIN	-10.21	-8.79	-7.23	-5.12	-3.93	-3.10	-1.69	-1.47	-0.85	0.00	1.03	1.72	1.92	2.12	3.31	5.28	7.29	9.09	10.61	13.45	15.39	17.02