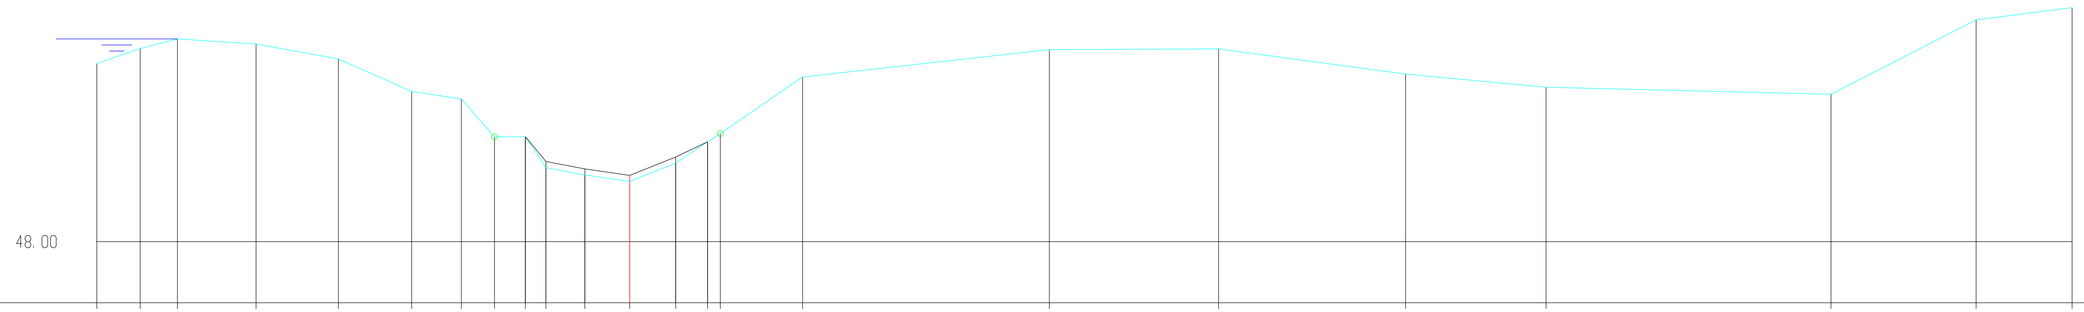

H 1:100/ L 1:100

MATEN TERREIN	50.93	51.18	51.34	51.26	51.01	50.48	50.35	49.73	49.73	49.22	49.10	48.99	49.29	49.65	49.78	50.71	51.17	51.18	50.76	50.55	50.43	51.66	51.86		
MATEN SLIBLIJN									49.73	49.32	49.20	49.09	49.39	49.65											
TUSSENAFST. TERREIN		0.71	0.61	1.30	1.36	1.21	0.82	0.55	0.51	0.34	0.64	0.74	0.76	0.53	0.21	1.36	4.07	2.79	3.08	2.32	4.70	2.39	1.58		
GECUM. AFST. TERREIN	-8.79	-8.07	-7.46	-6.16	-4.80	-3.60	-2.78	-2.23	-1.72	-1.38	-0.74	0.00	0.76	1.28	1.49	2.85	6.92	9.71	12.79	15.11	19.80	22.20	23.78		