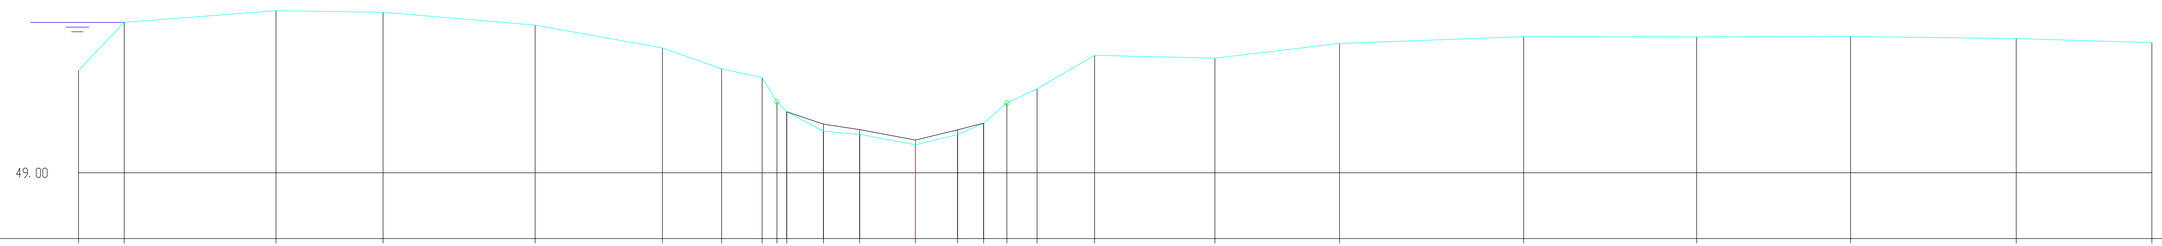

H 1:100/ L 1:100

MATEN TERREIN	51.19	52.21	52.46	52.42	52.15	51.66	51.22	51.03	50.51	50.30	49.89	49.82	49.60	49.82	50.06	50.49	50.79	51.50	51.44	51.76	51.90	51.90	51.91	51.86	51.78	
MATEN SLIBLIJN										50.30	50.04	49.92	49.70	49.92	50.06											
TUSSENAFST. TERREIN	0.97	3.24	2.28	3.24	2.71	1.26	0.86	0.32	0.21	0.78	0.77	1.19	0.90	0.55	0.50	0.64	1.23	2.56	2.66	3.92	3.69	3.28	3.53	2.89		
GECUM. AFST. TERREIN	-17.84	-16.87	-13.63	-11.35	-8.11	-5.39	-4.13	-3.27	-2.95	-2.74	-1.96	-1.19	0.00	0.90	1.45	1.95	2.59	3.82	6.38	9.04	12.96	16.65	19.93	23.46	26.35	