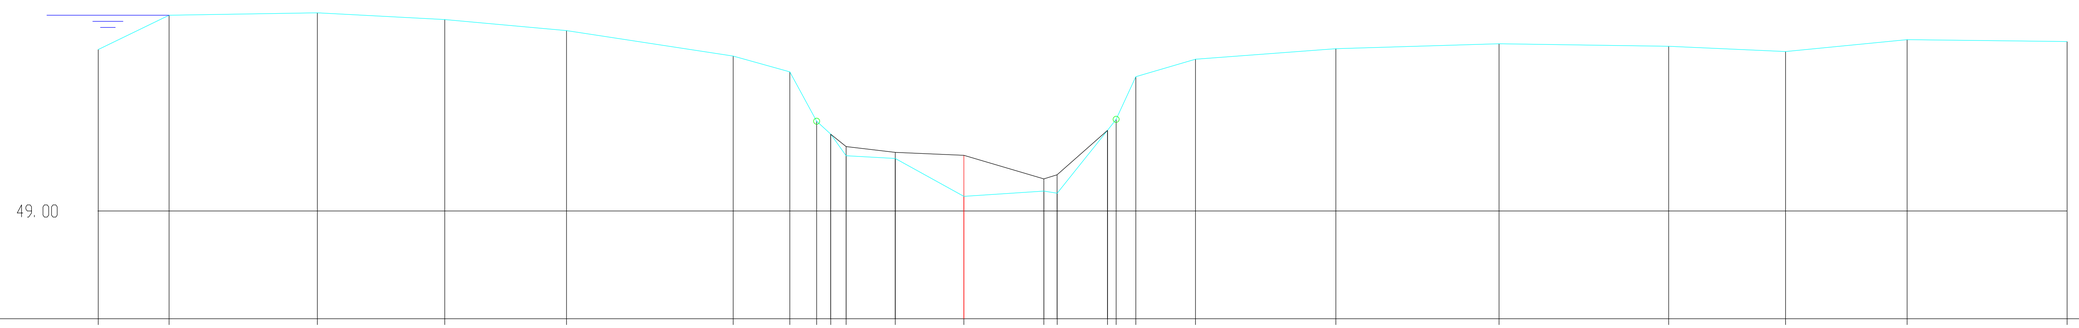

H 1:100/ L 1:100

MATEN TERREIN	51.64	52.20	52.24	52.13	51.95	51.53	51.27	50.47	50.26	49.90	49.86	49.24	49.33	49.29	50.32	50.36	50.30	51.19	51.48	51.65	51.73	51.69	51.61	51.80	51.77
MATEN SLIBLIJN									50.26	50.05	49.96	49.91	49.53	49.59	50.32										
TUSSENAFST. TERREIN		1.16	2.42	2.08	1.99	2.73	0.92	0.44	0.22	0.01	0.80	1.12	1.31	0.22	0.82	0.14	0.32	0.98	2.30	2.67	2.77	1.91	1.99	2.61	
GECUM. AFST. TERREIN	-14.15	-12.99	-10.57	-8.48	-6.49	-3.77	-2.85	-2.41	-2.18	-1.93	-1.12	0.00	1.31	1.53	2.25	2.39	2.49	2.81	3.79	6.08	8.75	11.52	13.43	15.42	18.03