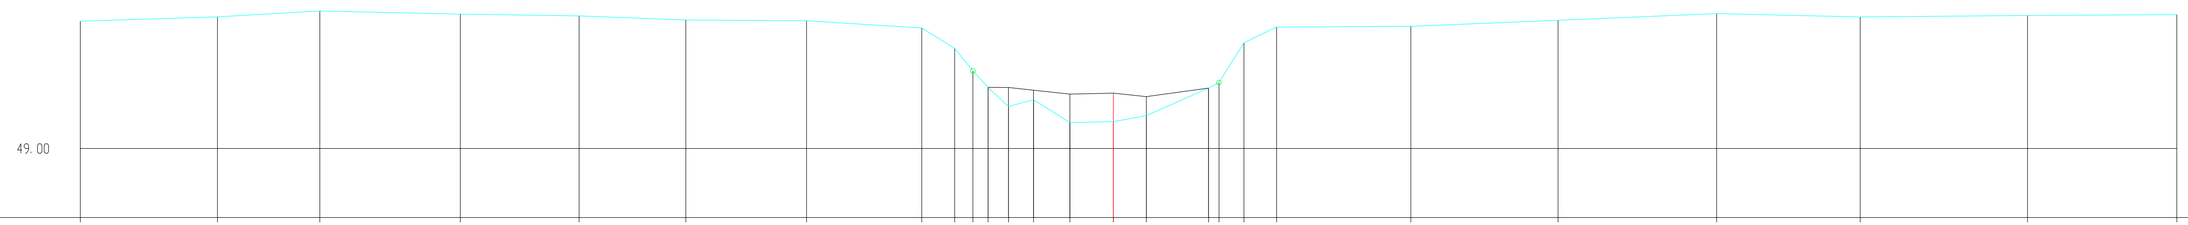

H 1:100/ L 1:100

MATEN TERREIN	51.68	51.77	51.90	51.83	51.79	51.71	51.69	51.54	51.11	50.63	50.29	49.88	50.03	49.55	49.57	49.69	50.27	50.39	51.23	51.56	51.57	51.70	51.84	51.77	51.80	51.82
MATEN SLIBLIJN											50.29	50.28	50.23	50.15	50.17	50.09	50.27									
TUSSENAFST. TERREIN		2.89	2.16	2.96	2.50	2.25	2.54	2.43	0.69	0.38	0.32	0.43	0.77	0.91	0.70	1.31	0.82	0.53	0.69	2.83	3.10	3.34	3.02	3.52	3.15	
GECUM. AFST. TERREIN	-21.76	-18.87	-16.71	-13.75	-11.25	-9.00	-6.46	-4.04	-3.34	-2.96	-2.64	-2.21	-1.68	-0.91	0.00	0.70	2.01	2.23	2.75	3.44	6.27	9.37	12.71	15.73	19.25	22.40