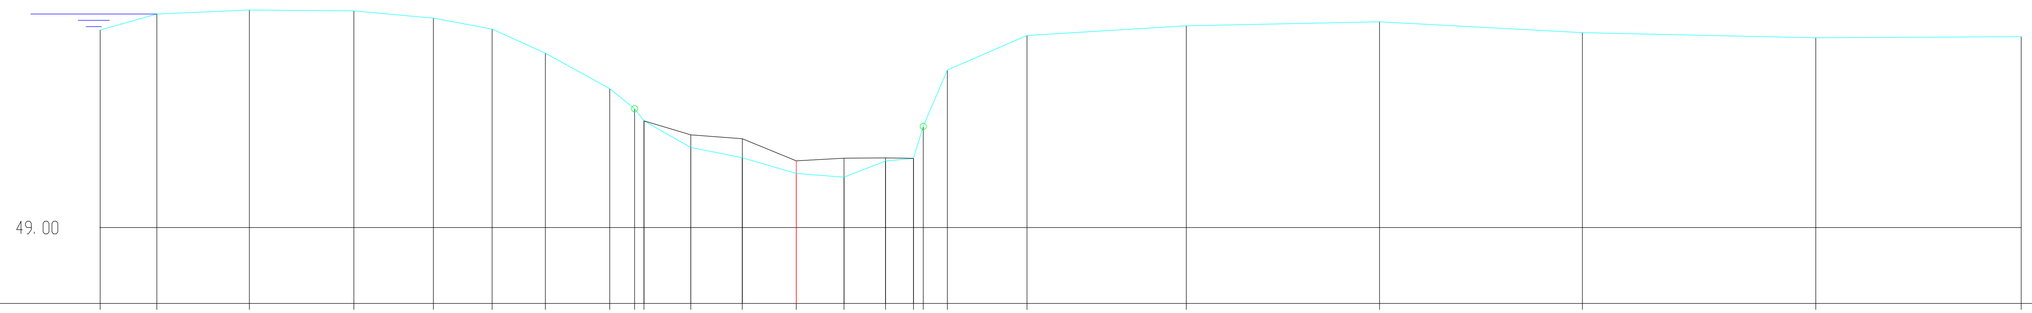

H 1:100/ L 1:100

MATEN TERREIN	52.13	52.38	52.45	52.43	52.32	52.14	51.76	51.20	50.88	50.69	50.27	50.11	49.86	49.80	50.05	50.10	50.60	51.49	52.04	52.20	52.26	52.09	52.01	52.02
MATEN SLIBLIJN									50.69		50.47	50.41	50.06	50.10	50.10	50.10								
TUSSENAFST. TERREIN	0.90	1.47	1.65	1.26	0.93	0.84	1.02	0.39	0.15	0.74	0.82	0.86	0.76	0.66	0.44	0.16	0.38	1.26	2.52	3.06	3.21	3.70	3.25	
GECUM. AFST. TERREIN	-11.02	-10.13	-8.66	-7.01	-5.75	-4.82	-3.97	-2.95	-2.56	-2.41	-1.67	-0.86	0.00	0.76	1.41	1.86	2.01	2.39	3.65	6.18	9.24	12.45	16.15	19.40