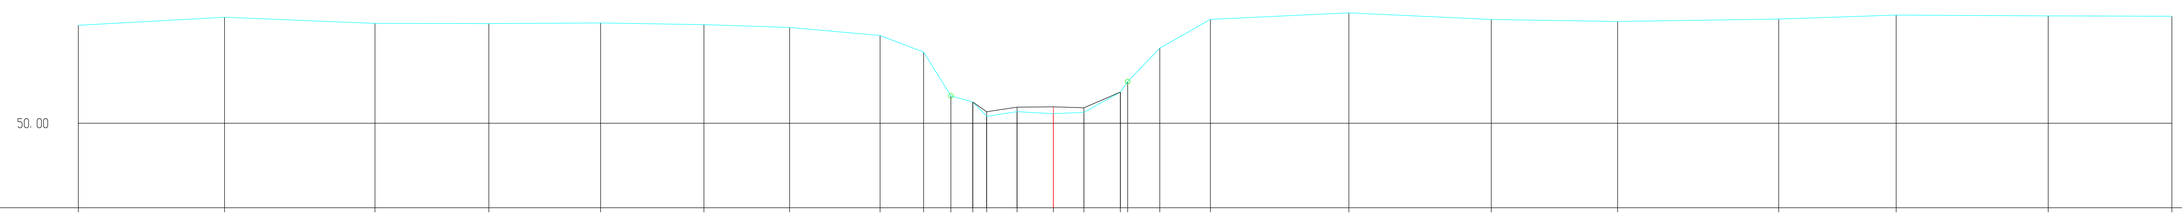

H 1:100/ L 1:100

MATEN TERREIN	52.14	52.32	52.18	52.18	52.19	52.16	52.10	51.92	51.56	50.60	50.47	50.15	50.25	50.21	50.24	50.68	50.91	51.64	52.27	52.41	52.27	52.23	52.28	52.37	52.35	52.34
MATEN SLIBLIJN											50.47	50.25	50.35	50.36	50.34	50.68										
TUSSENAFST. TERREIN		3.20	3.29	2.49	2.44	2.26	1.88	1.98	0.95	0.60	0.48	0.30	0.67	0.80	0.67	0.80	0.16	0.70	1.11	3.03	3.12	2.77	3.53	2.57	3.33	2.71
GECUM. AFST. TERREIN	-21.33	-18.14	-14.84	-12.35	-9.91	-7.65	-5.77	-3.79	-2.84	-2.24	-1.76	-1.46	-0.80	0.00	0.67	1.46	1.63	2.33	3.44	6.47	9.58	12.35	15.87	18.44	21.77	24.47