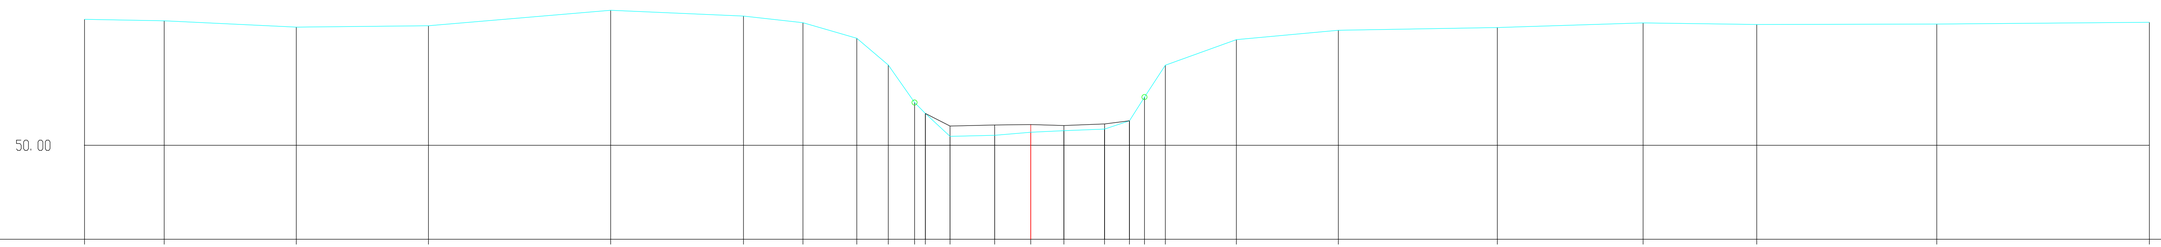

H 1:100/ L 1:100

MATEN TERREIN	52.45	52.42	52.30	52.32	52.62	52.51	52.38	52.08	51.56	50.83	50.62	50.17	50.19	50.25	50.28	50.32	50.48	50.94	51.55	52.05	52.23	52.29	52.38	52.35	52.35	52.39
MATEN SLIBLIJN										50.62	50.37	50.39	50.40	50.38	50.42	50.48										
TUSSENAFST. TERREIN		1.55	2.57	2.57	3.54	2.58	1.15	1.05	0.61	0.51	0.48 / 0.21	0.87	0.70	0.64	0.79	0.48	0.29 / 0.40		1.38	1.98	3.09	2.83	2.21	3.50	4.13	
GECUM. AFST. TERREIN	-18.38	-16.83	-14.27	-11.70	-8.16	-5.58	-4.43	-3.38	-2.77	-2.26 / -2.05		-1.57	-0.70	0.00	0.64	1.43	1.92	2.21	2.61	3.99	5.97	9.06	11.89	14.10	17.60	21.73