KUNSTWERK 9512-601

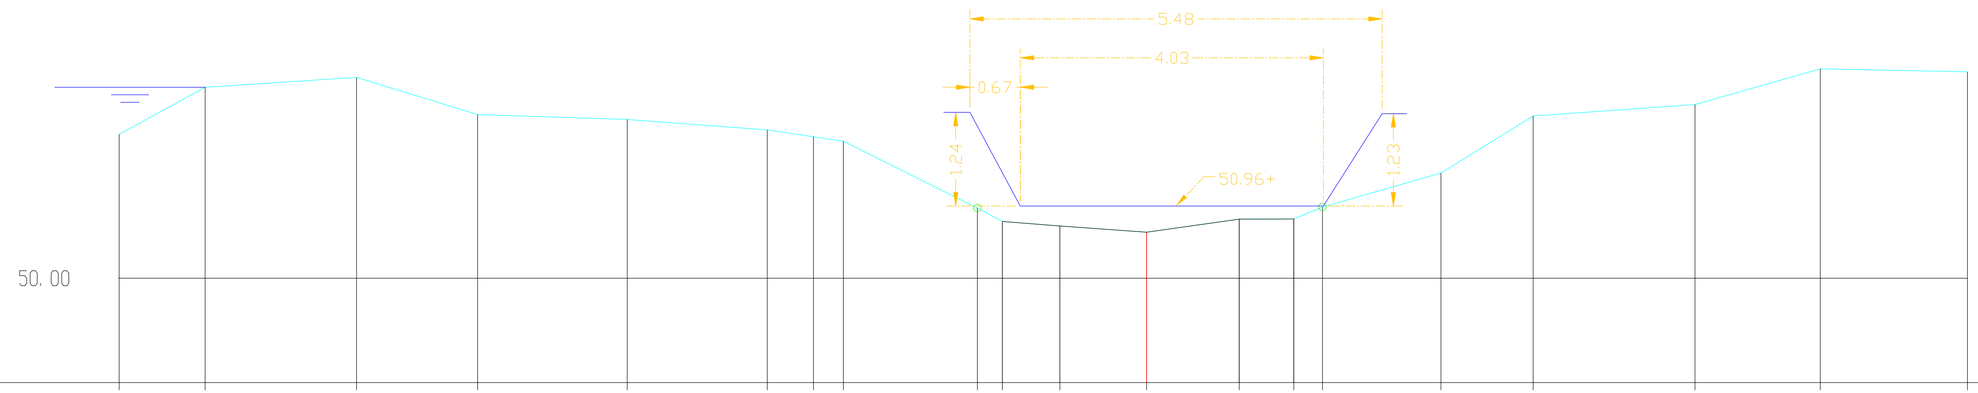

H 1:100/ L 1:100

MATEN TERREIN	51.91	52.54	52.67	52.18	52.11	51.97	51.88	51.82	50.93	50.75	50.69	50.61	50.79	50.79	50.95	51.40	52.16	52.31	52.78	52.74	
MATEN SLIBLIJN										50.75	50.69	50.61	50.79	50.79							
TUSSENAFST. TERREIN		1.14	2.01	1.61	1.99	1.86	0.61	0.40	1.78	0.33	0.77	1.15	1.23	0.73	0.38	1.58	1.23	2.15	1.67	1.96	
GECUM. AFST. TERREIN	-13.66	-12.52	-10.50	-8.90	-6.91	-5.04	-4.43	-4.03	-2.25	-1.92	-1.15	0.00	1.23	1.96	2.34	3.91	5.14	7.29	8.96	10.91	