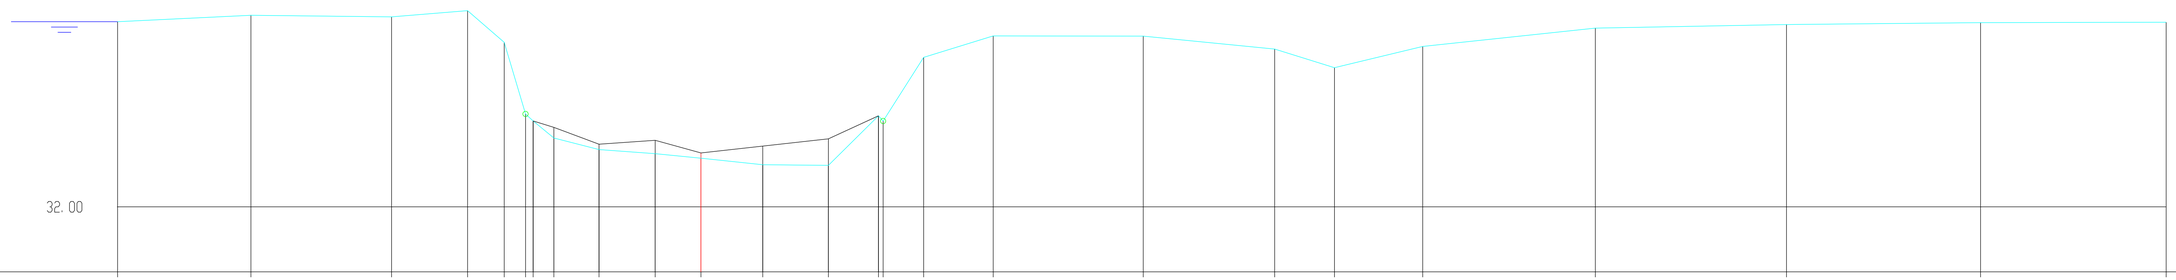

H 1:100/ L 1:100

MATEN TERREIN	35.48	35.60	35.57	35.69	35.09	33.74	33.61	33.29	33.08	33.00	32.91	32.79	32.78	33.71	33.61	34.81	35.21	35.21	34.96	34.61	35.01	35.36	35.42	35.46	35.47
MATEN SLIBLIJN						33.61		33.49	33.18	33.25	33.01	33.14	33.28	33.71											
TUSSENAFST. TERREIN		2.51	2.64	1.43	0.69	0.40	0.14	0.39	0.85	1.06	0.86	1.16	1.23	0.94	0.09	0.76	1.31	2.82	2.47	1.12	1.66	3.24	3.59	3.65	3.49
GECUM. AFST. TERREIN	-10.96	-8.45	-5.81	-4.39	-3.70	-3.30	-3.15	-2.76	-1.92	-0.86	0.00	1.16	2.39	3.34	3.42	4.18	5.49	8.31	10.78	11.90	13.56	16.80	20.39	24.04	27.53