KUNSTWERK 9512-021

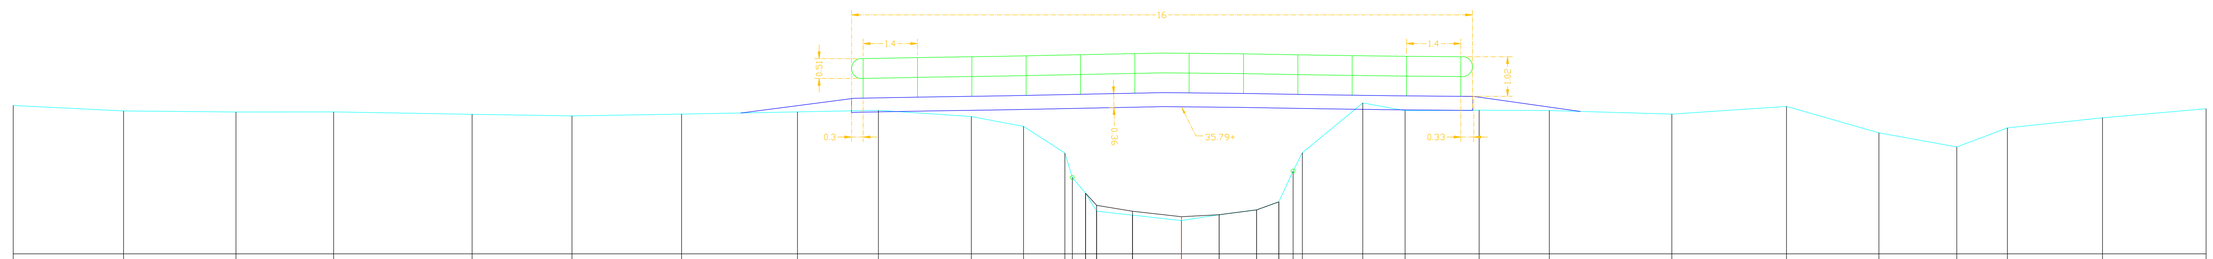

H 1:100/ L 1:100

MATEN TERREIN	35.82	35.68	35.65	35.66	35.60	35.55	35.60	35.66	35.70	35.54	35.28	34.60	33.97	33.56	33.10	33.00	32.86	33.01	33.13	33.34	34.14	34.61	35.89	35.69	35.70	35.69	35.60	35.80	35.12	34.76	35.24	35.51	35.74
MATEN SLIBLIJN														33.56	33.25	33.10	32.96	33.01	33.13	33.34													
TUSSENAFST. TERREIN	2.84	2.90	2.51	3.57	2.57	2.82	2.99	2.09	2.39	1.35	1.07	0.34	0.19	0.28	0.93	1.26	0.97	0.97	0.57	0.37	0.24	1.56	1.09	1.91	1.81	3.16	2.96	2.38	2.01	1.31	2.45	2.67	
GECUM. AFST. TERREIN	-30.10	-27.26	-24.36	-21.85	-18.28	-15.70	-12.88	-9.89	-7.81	-5.41	-4.07	-3.00	-2.80	-2.47	-2.19	-1.26	0.00	0.97	1.94	2.51	2.88	3.12	4.67	5.76	7.67	9.48	12.64	15.59	17.97	19.98	21.28	23.73	26.40