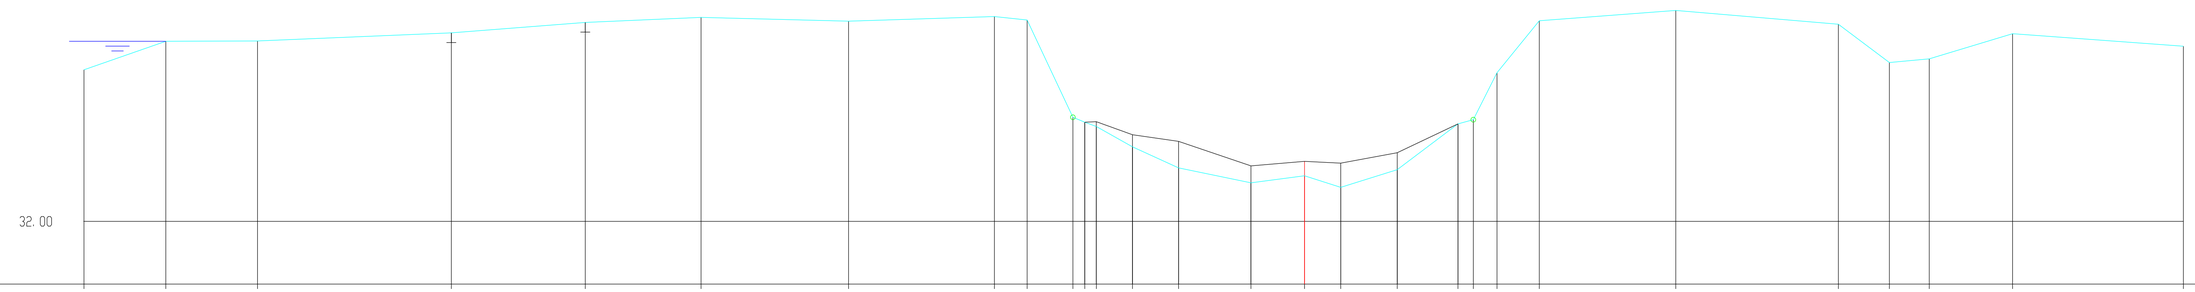

H 1:100/ L 1:100

MATEN TERREIN	35.13	35.72	35.73	35.90	36.11	36.22	36.14	36.24	36.16	34.15	34.05	33.96	33.54	33.10	32.80	32.94	32.70	33.07	34.02	34.10	35.07	36.15	36.36	36.08	35.28	35.36	35.88	35.62
MATEN SLIBLIJN										34.05	34.06		33.79	33.65	33.15	33.24	33.20	33.42	34.02									
TUSSENAFST. TERREIN		1.69	1.90	4.01	2.77	2.39	3.05	3.02	0.68	0.95	0.05	0.24	0.75	0.95	1.50	1.11	0.75	1.17	1.26	0.32	0.49	0.88	2.82	3.36	1.06	0.83	1.72	3.53
GECUM. AFST. TERREIN	-25.25	-23.55	-21.66	-17.65	-14.88	-12.48	-9.43	-6.41	-5.74	-4.79	-4.54	-4.31	-3.56	-2.61	-1.11	0.00	0.75	1.92	3.18	3.49	3.98	4.86	7.68	11.04	12.10	12.92	14.65	18.18