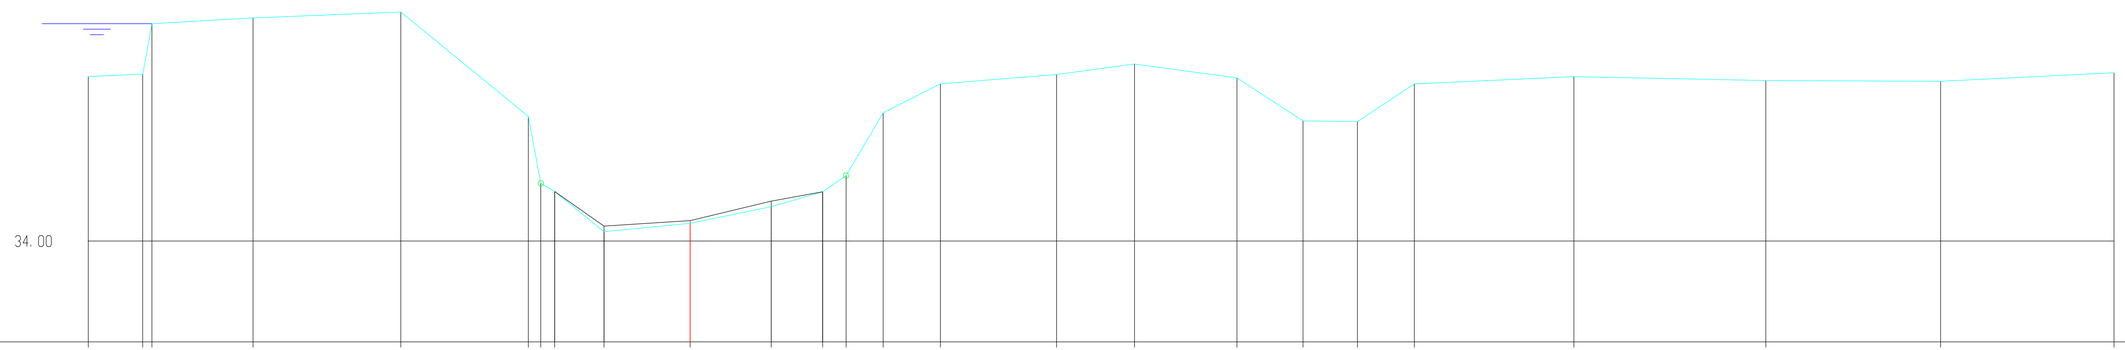

H 1:100/ L 1:100

MATEN TERREIN	36.99	37.03	37.94	38.05	38.16	36.26	35.05	34.90	34.17	34.32	34.63	34.89	35.19	36.33	36.85	37.02	37.21	36.96	36.18	36.17	36.85	36.98	36.91	36.90	37.05
MATEN SLIBLIJN								34.90	34.27	34.37	34.73	34.89													
TUSSENAFST. TERREIN		0.99	0.17	1.83	2.68	2.31	0.23	0.26	0.90	1.56	1.47	0.93	0.43	0.67	1.04	2.11	1.42	1.86	1.20	0.99	1.03	2.89	3.48	3.17	3.15
GECUM. AFST. TERREIN	-10.92	-9.93	-9.77	-7.93	-5.25	-2.94	-2.71	-2.46	-1.56	0.00	1.47	2.40	2.83	3.50	4.54	6.65	8.06	9.92	11.12	12.11	13.14	16.03	19.51	22.69	25.83