




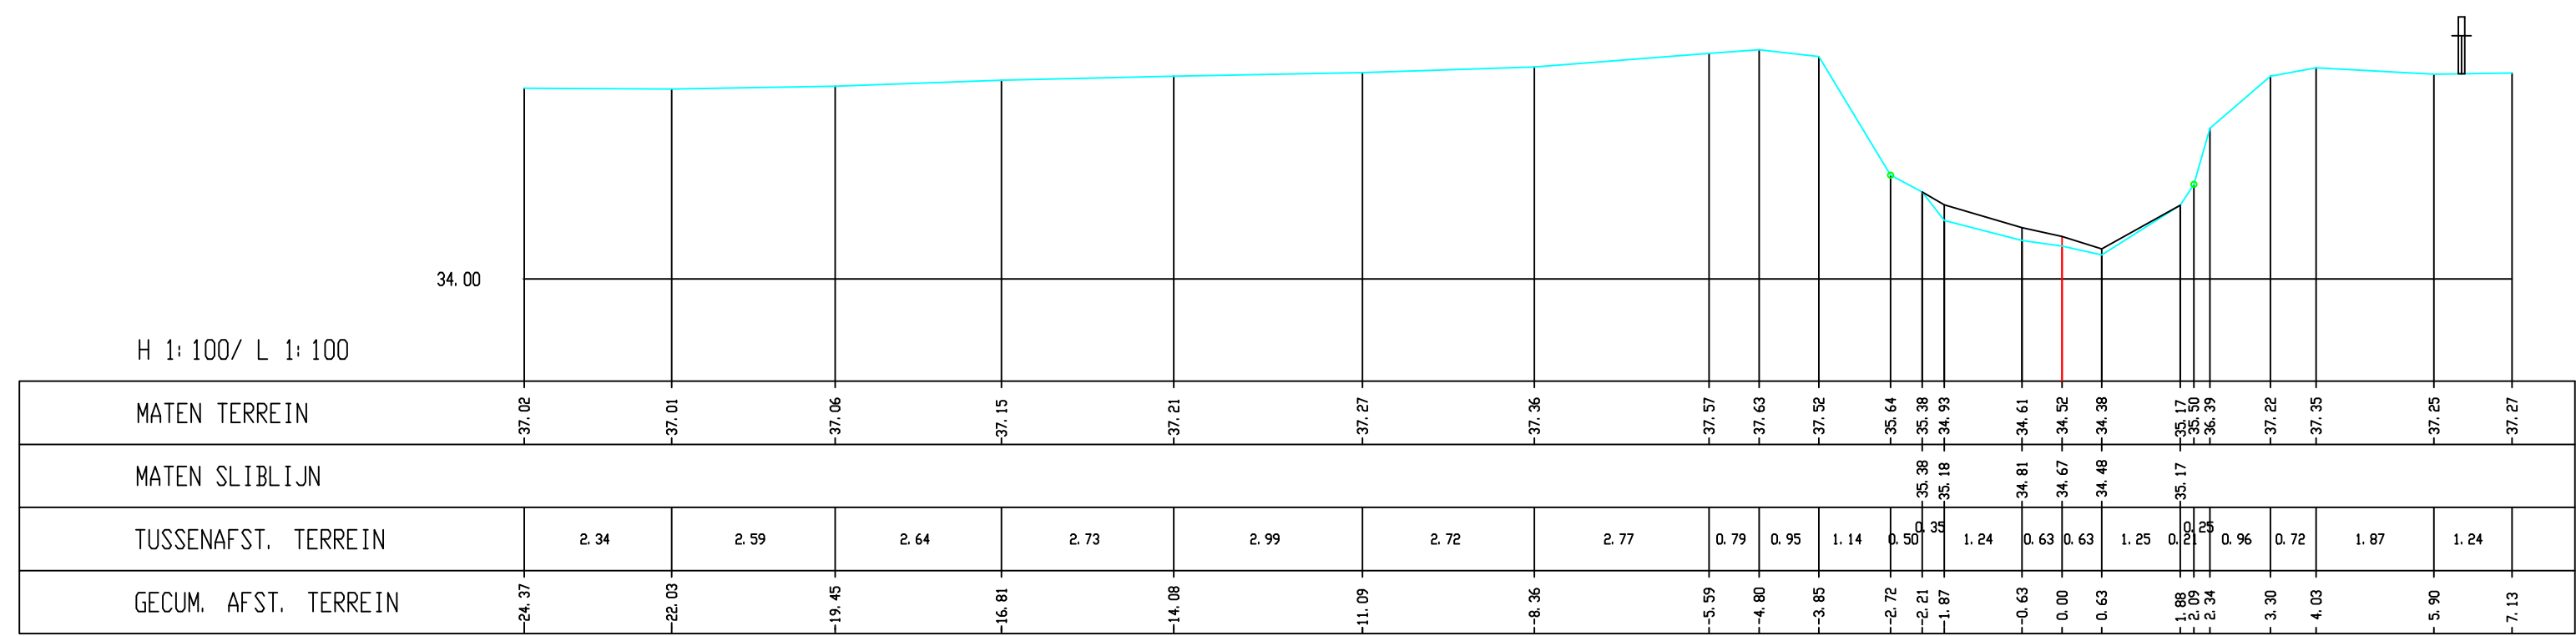


Dommel, Dwarsprofiel 101

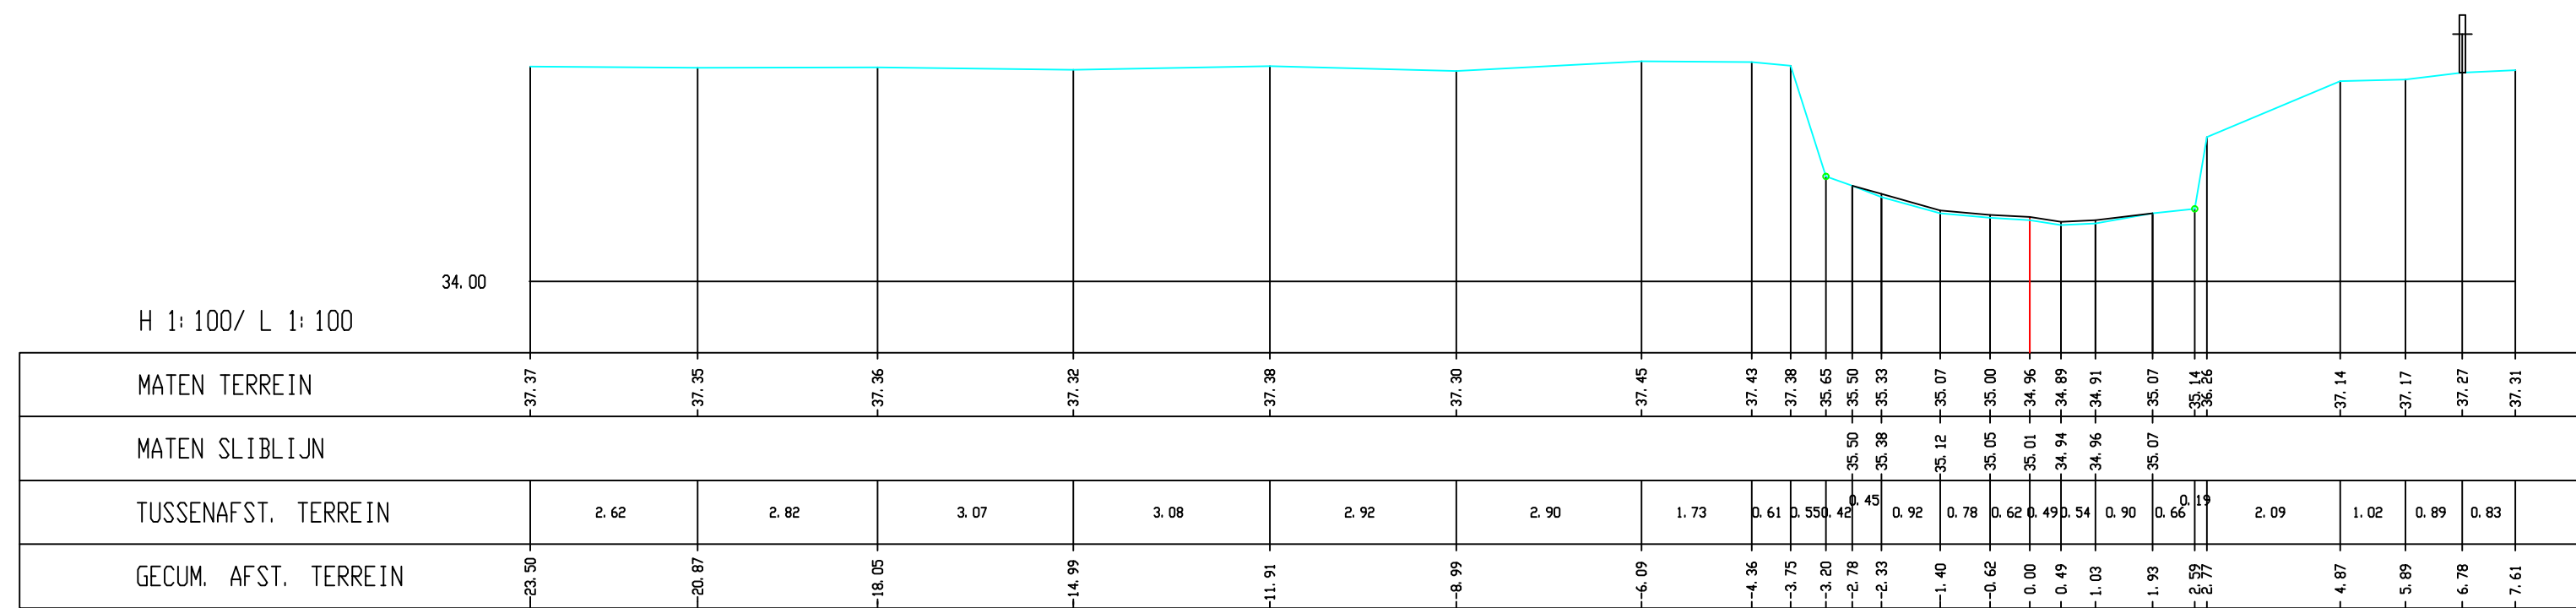


Dommel, Dwarsprofiel 102

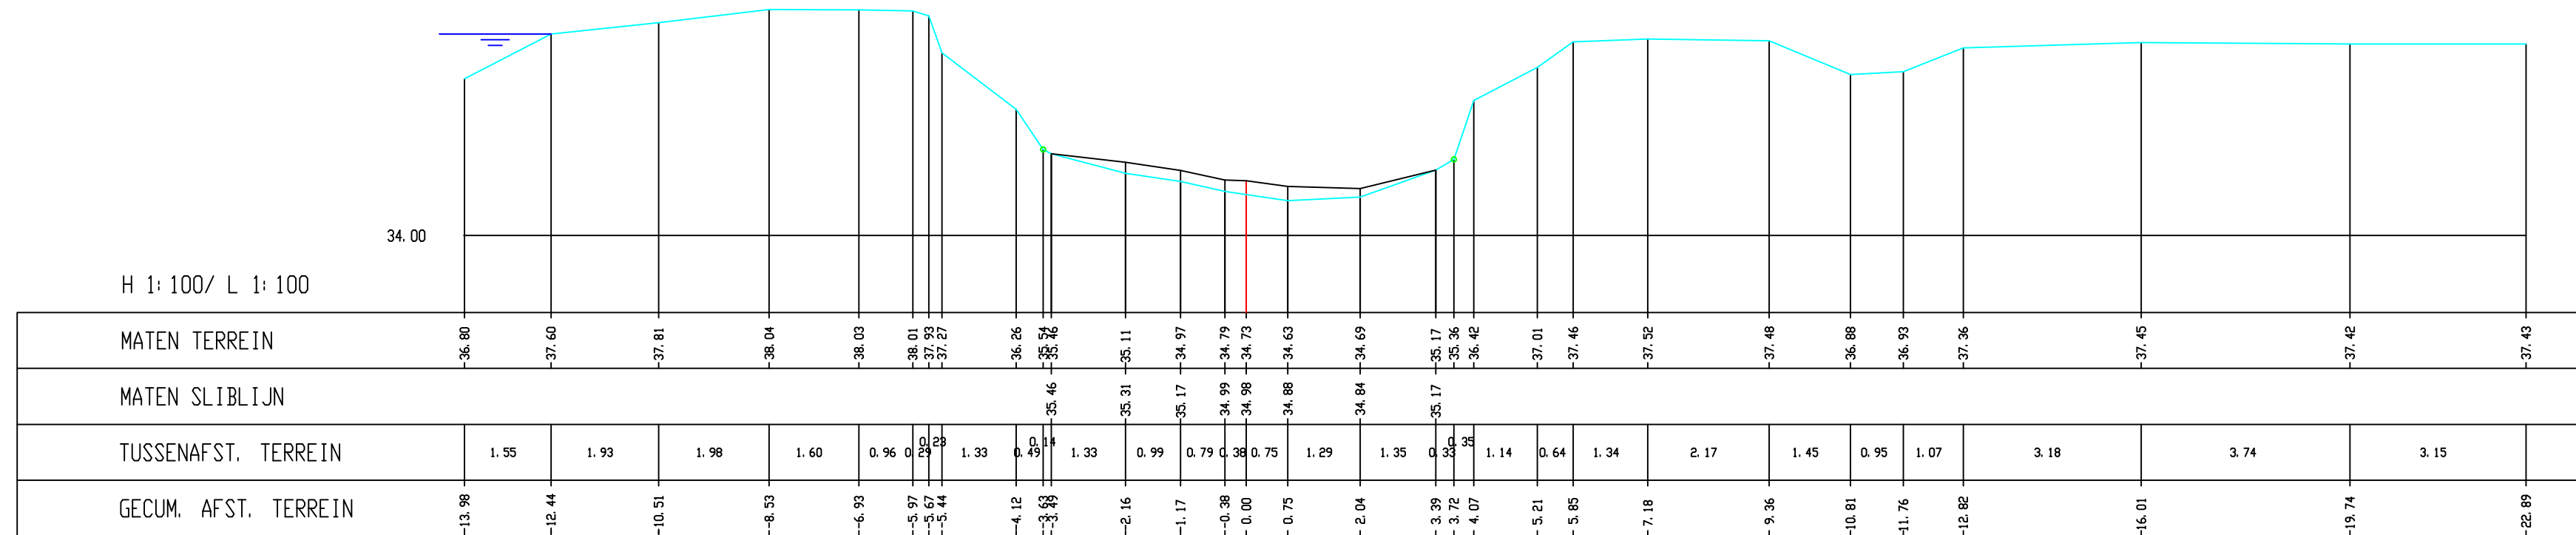


Dommel, Dwarsprofiel 103

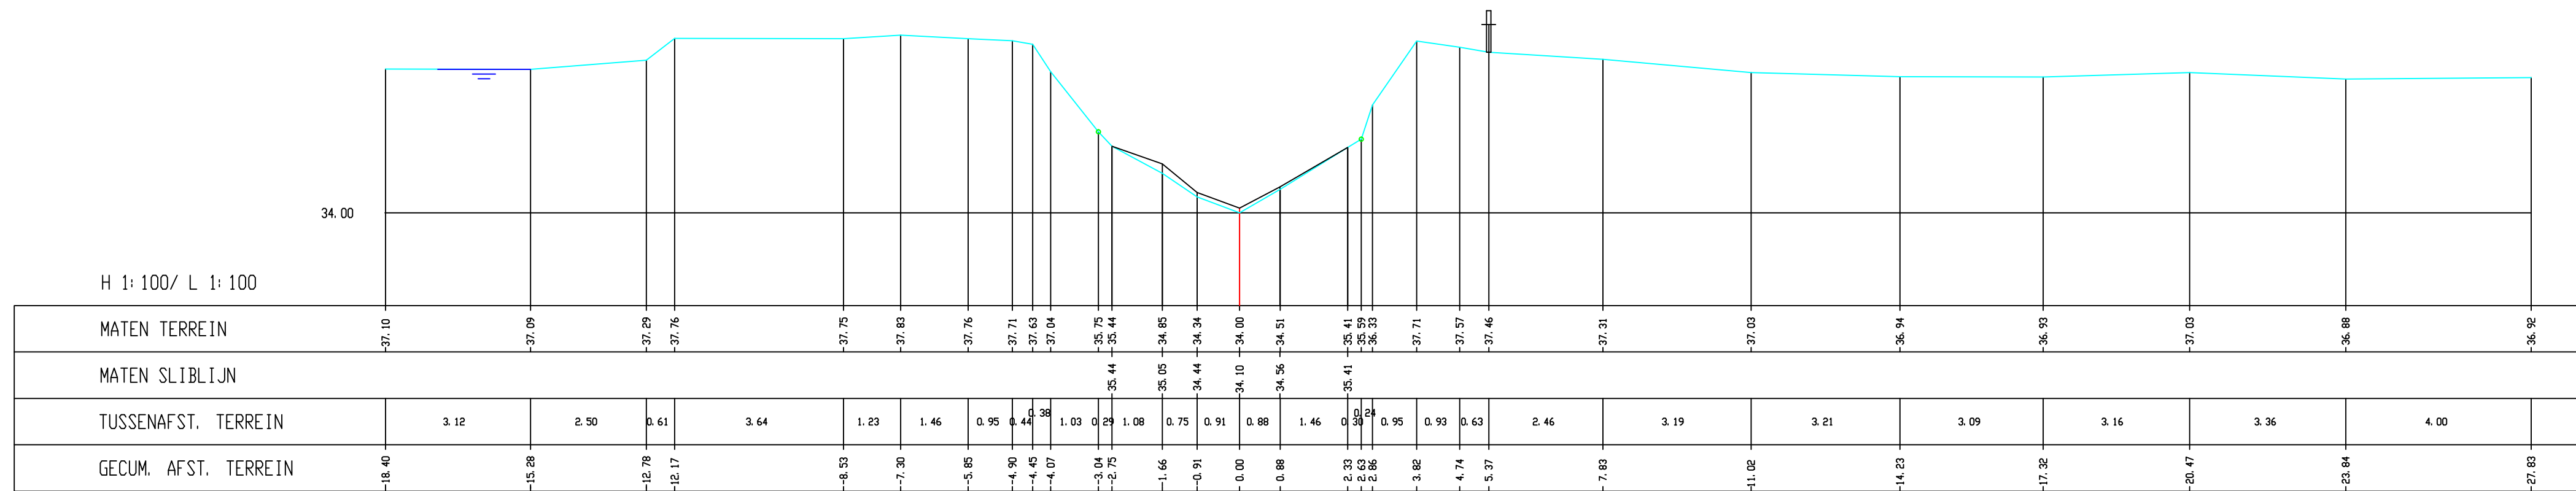

Dommel, Dwarsprofiel 104

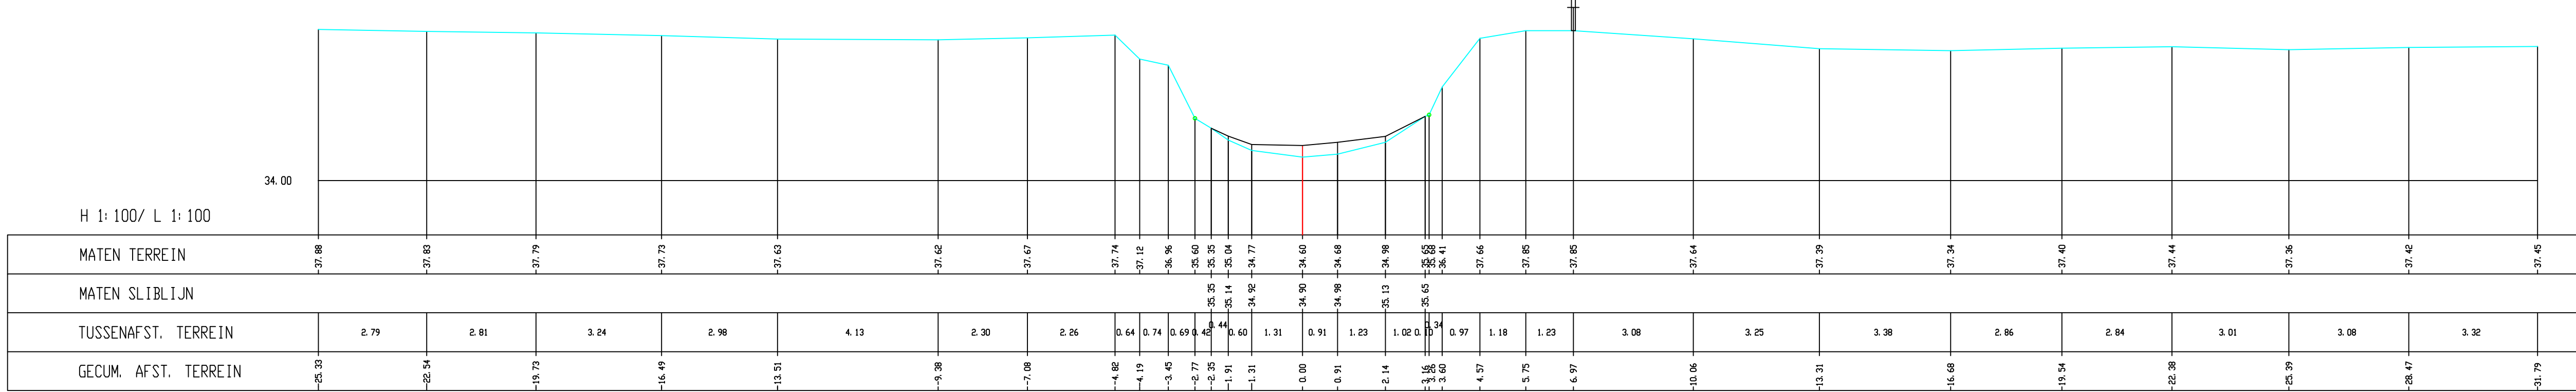


Dommel, Dwarsprofiel 105

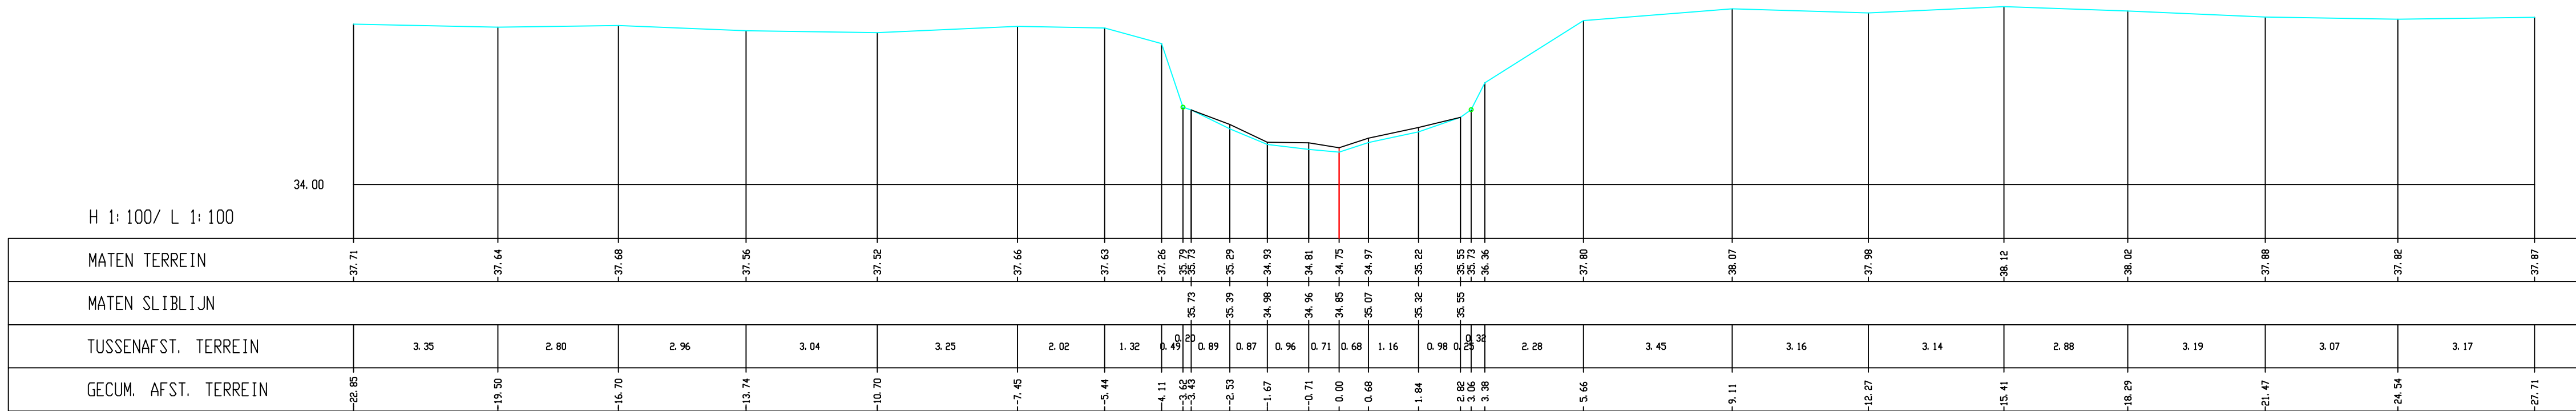

Dommel, Dwarsprofiel 106

MINISTERIE VAN DE VLAAMSE GEMEENSCHAP
DEPARTEMENT LEEFMILIEU EN INFRASTRUCTUUR

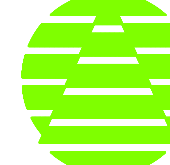

ADMINISTRATIE MILIEU-, NATUUR-, LAND- EN WATERBEHEER
AFDELING WATER

Topografische opmetingen van waterlopen:
Dommel, vallei Dommel

Perceel 7
Dommel

Opgemaakt door :
GEOMIJ B.V.
Raadhuisstraat 42
6061 EA
Posterholt
Nederland
tel. 0031 (0)475402829
fax. 0031 (0)475401255
Datum : 12-07-2001

DWARSPROFIELEN
101 t/m 106

Datum ontvangt:
Nagezien door de adjunct van de directeur

Ir. Filip Roymakers
Voorgesteld door het afdelingshoofd

Datum

Ir. Paul Thomas
Goedgekeurd door de directeur-generaal

Datum

Jean-Pierre Heirman

INDEX	DATUM	VERZIJENINGEN	GETEKEND	NAGEZIEN
A				
B				
C				

PLAN NR. 18
TOTAAL : 71

SCHAAL: 1 : 100

Besteknr.
L 2000 S 0017 X