




Donnel, Dwarsprofiel 113

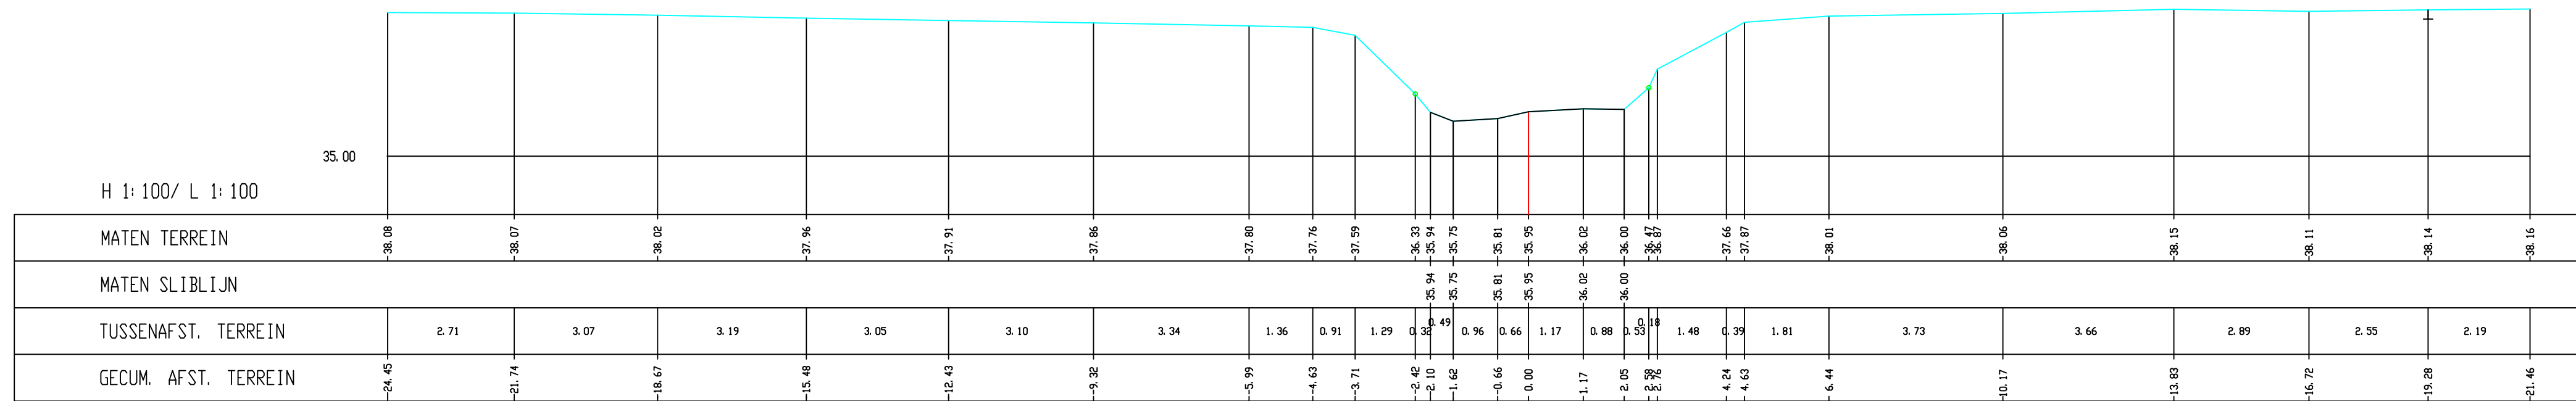


Donnel, Dwarsprofiel 114

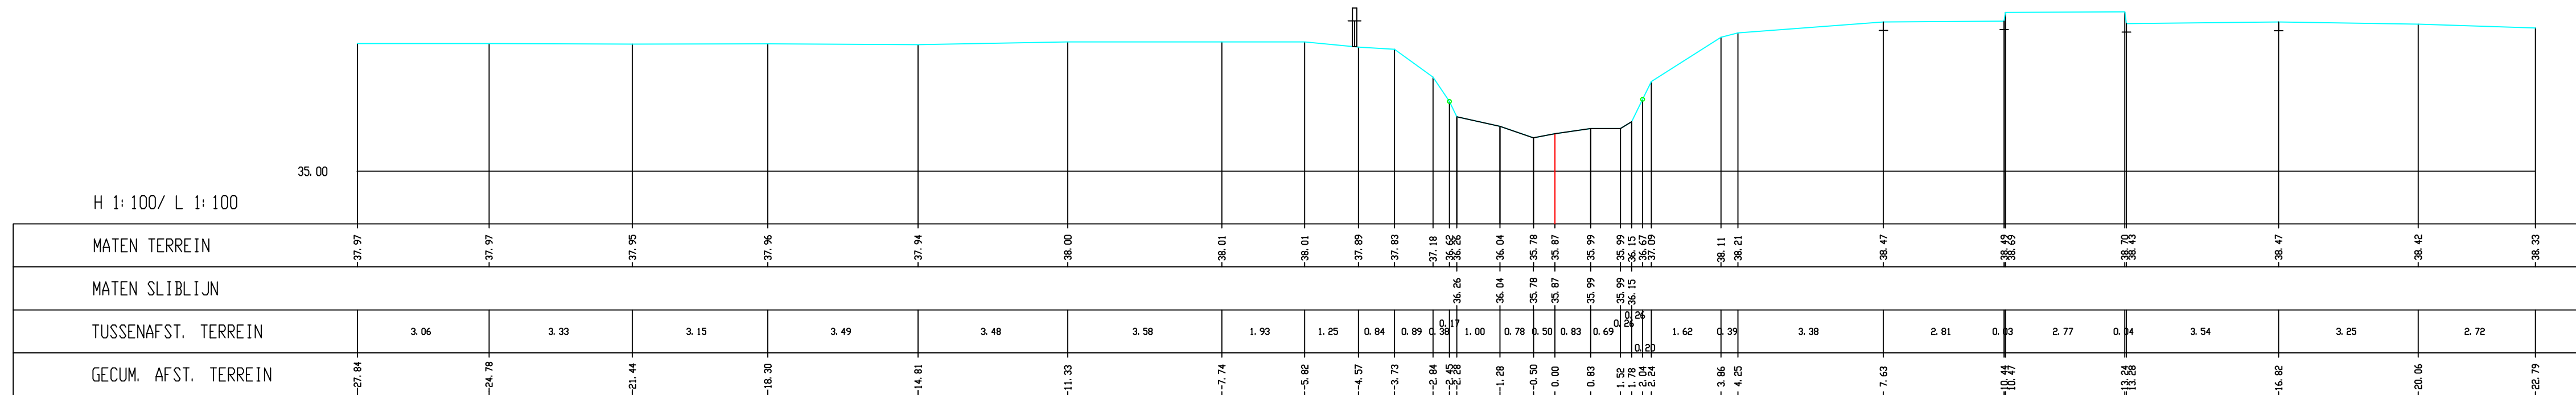


Donnel, Dwarsprofiel 115

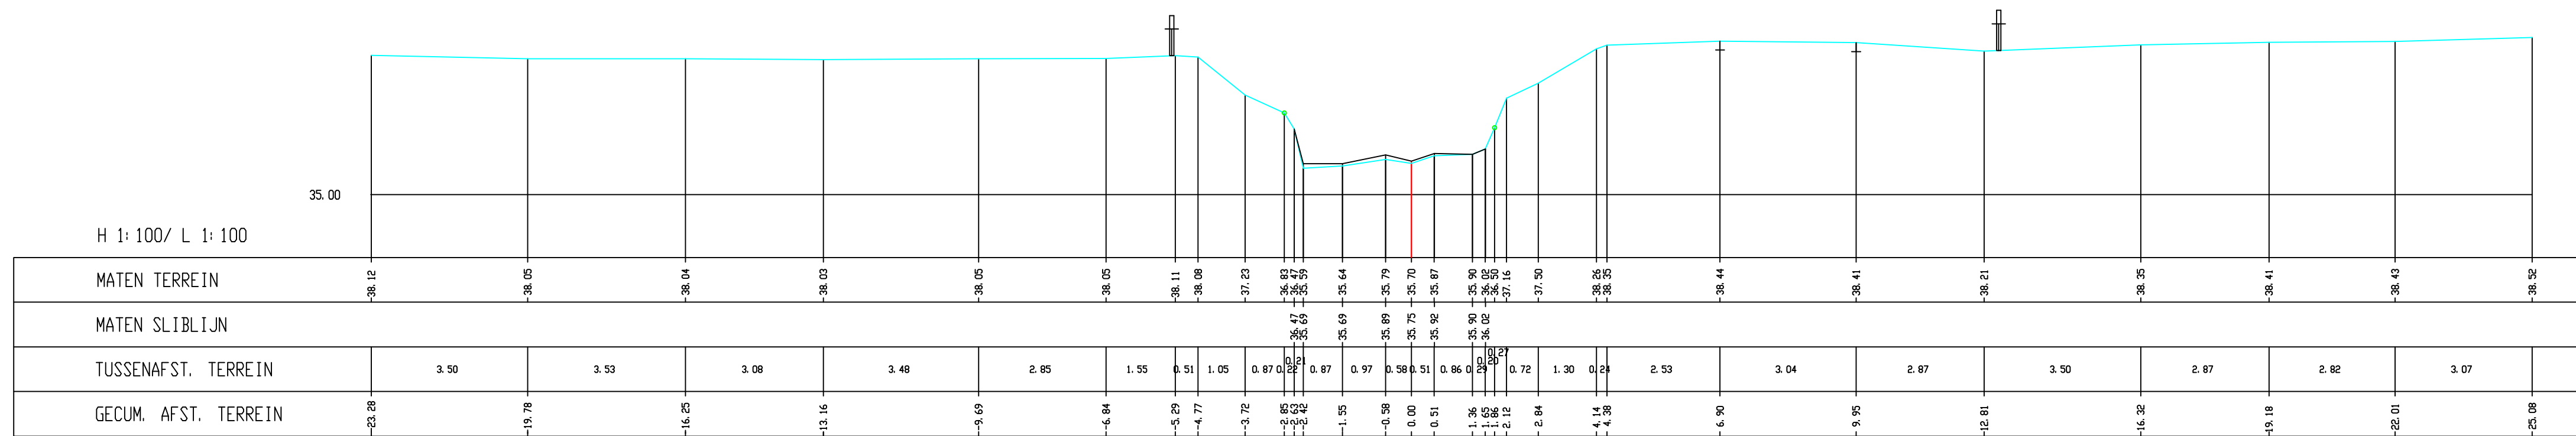

Donnel, Dwarsprofiel 116

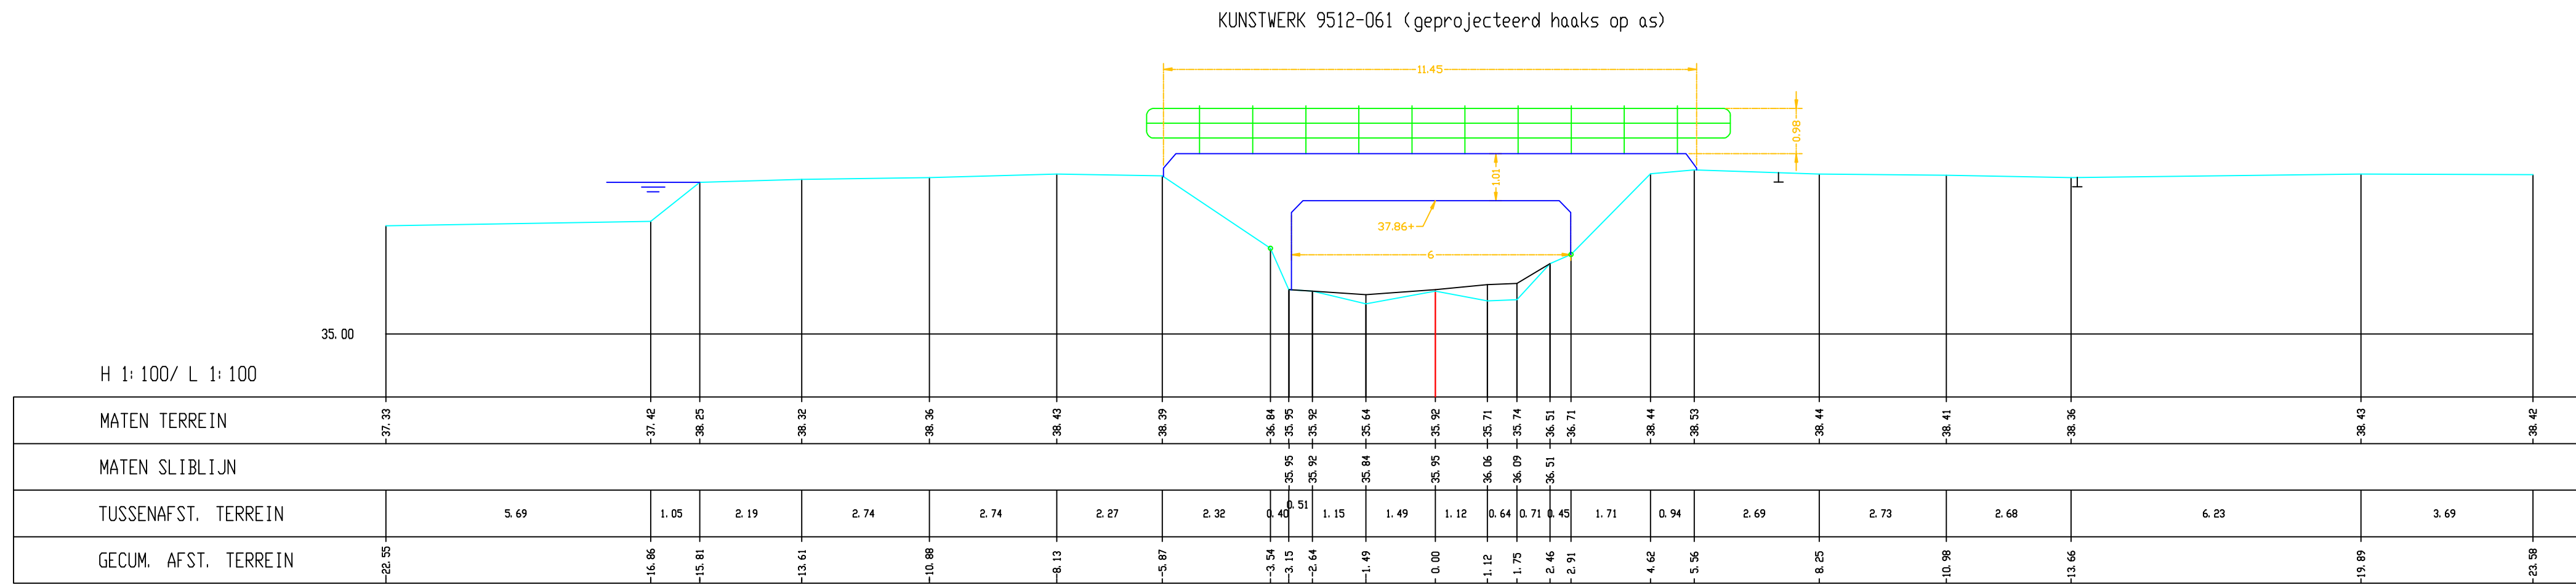


Donnel, Dwarsprofiel 117

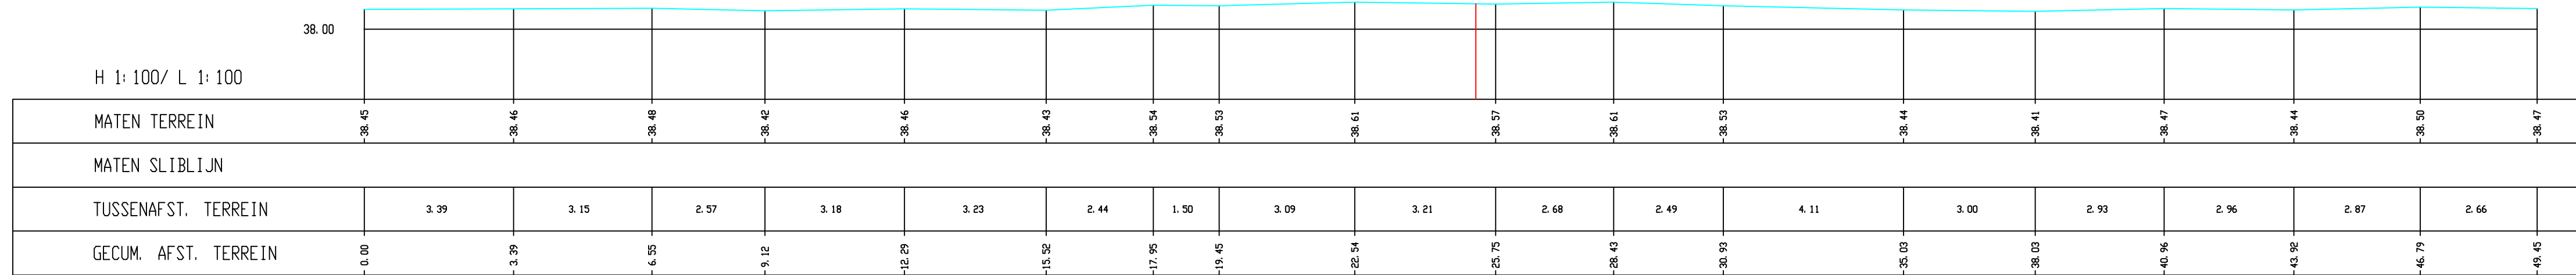

Donnel, Dwarsprofiel 118

MINISTERIE VAN DE VLAAMSE GEMEENSCHAP
DEPARTEMENT LEEFMILIEU EN INFRASTRUCTUUR

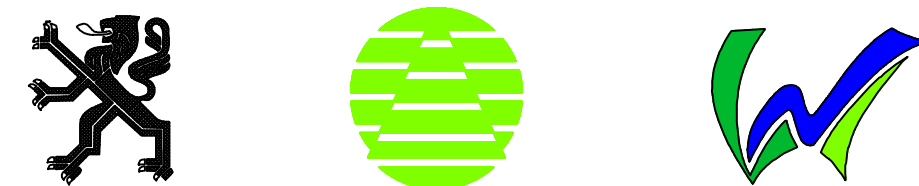

ADMINISTRATIE MILIEU-, NATUUR-, LAND- EN WATERBEHEER
AFDELING WATER

Topografische opmetingen van waterlopen:
Donnel, vallei Donnel

Perceel 7
Donnel

Opgemaakt door :

GEOMJ B.V.

Raadhuisstraat 42
6061 EA
Posterholt
Nederland
tel. 0031 (0)475402829
fax. 0031 (0)475401255

Datum : 12-07-2001

DWARSPROFIELEN

113 t/m 118

Datum ontvongst

Nagezien door de adjunct van de directeur

Ir. Filip Raymaekers

Datum

Voorgesteld door het afdelingshoofd

Ir. Paul Thomas

Datum

Goedgekeurd door de directeur-generaal

Jean-Pierre Helman

Datum

Overzicht kaartbladen

INDEX

DATUM

A

B

C

WIJZIGINGEN

GETEKEND

NAGEZIEN

PLAN NR. 20

TOTAAL : 71

SCHAAL: 1 : 100

Besteknr.

L 2000 S 0017 X