




Donnel, Dwarsprofiel 124a

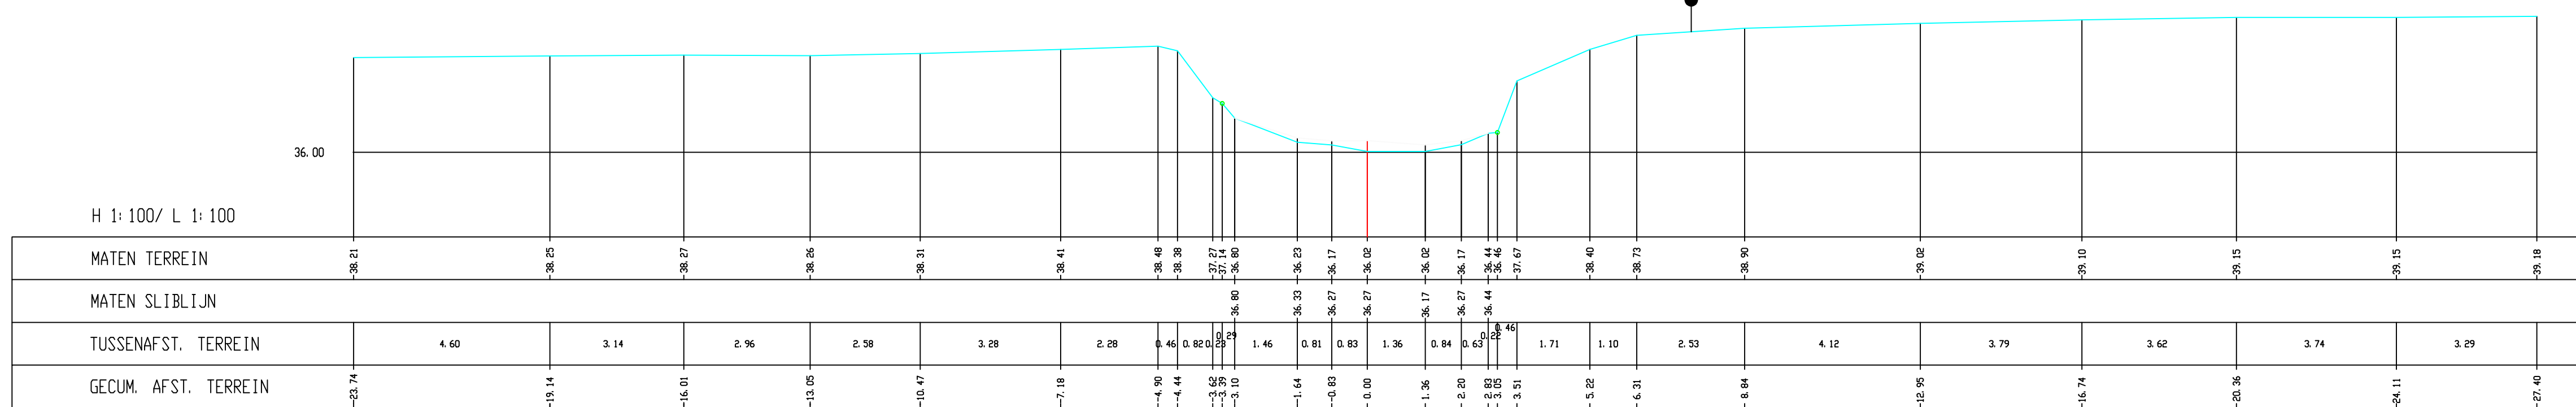


Donnel, Dwarsprofiel 125

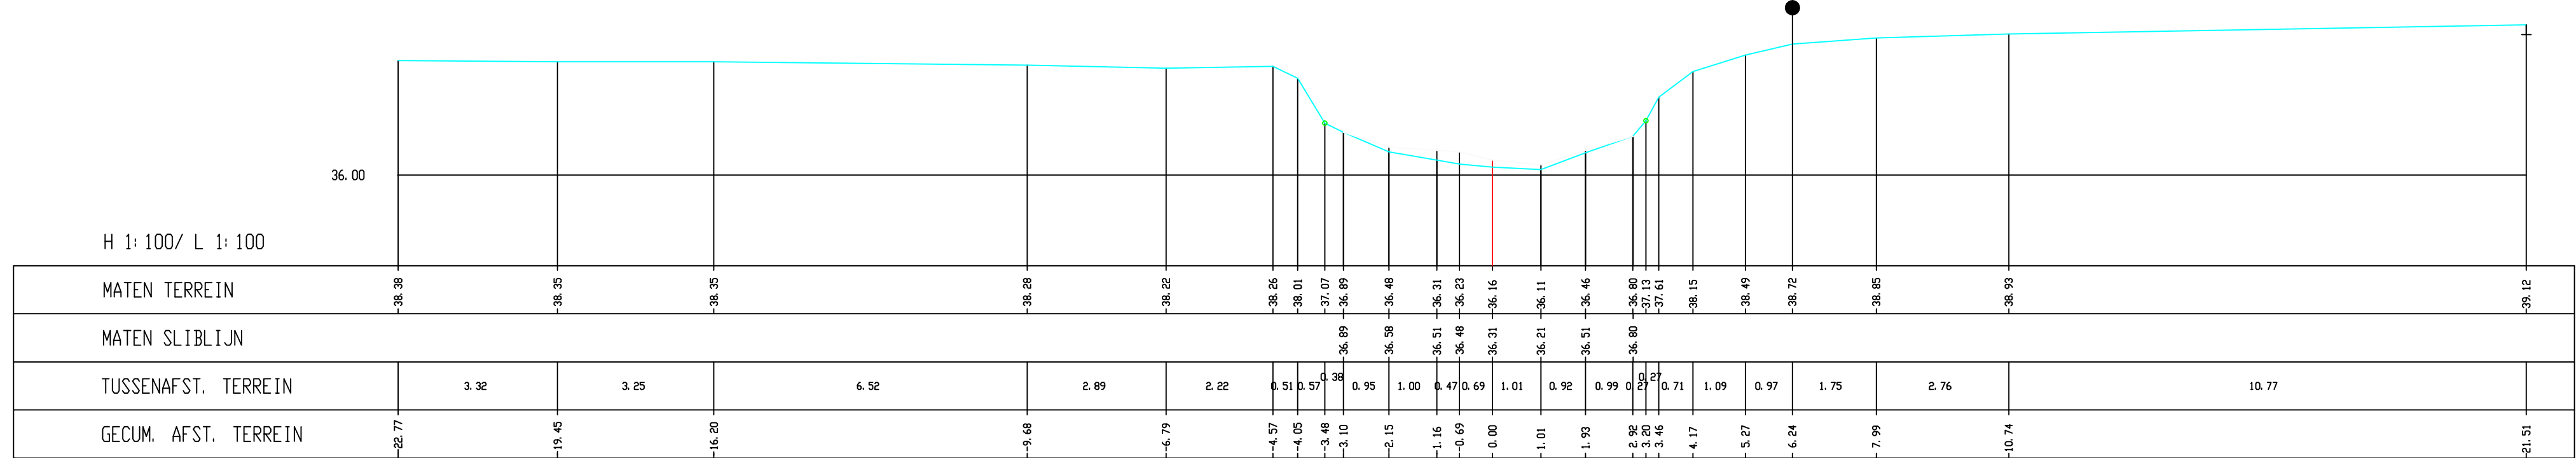


Donnel, Dwarsprofiel 126

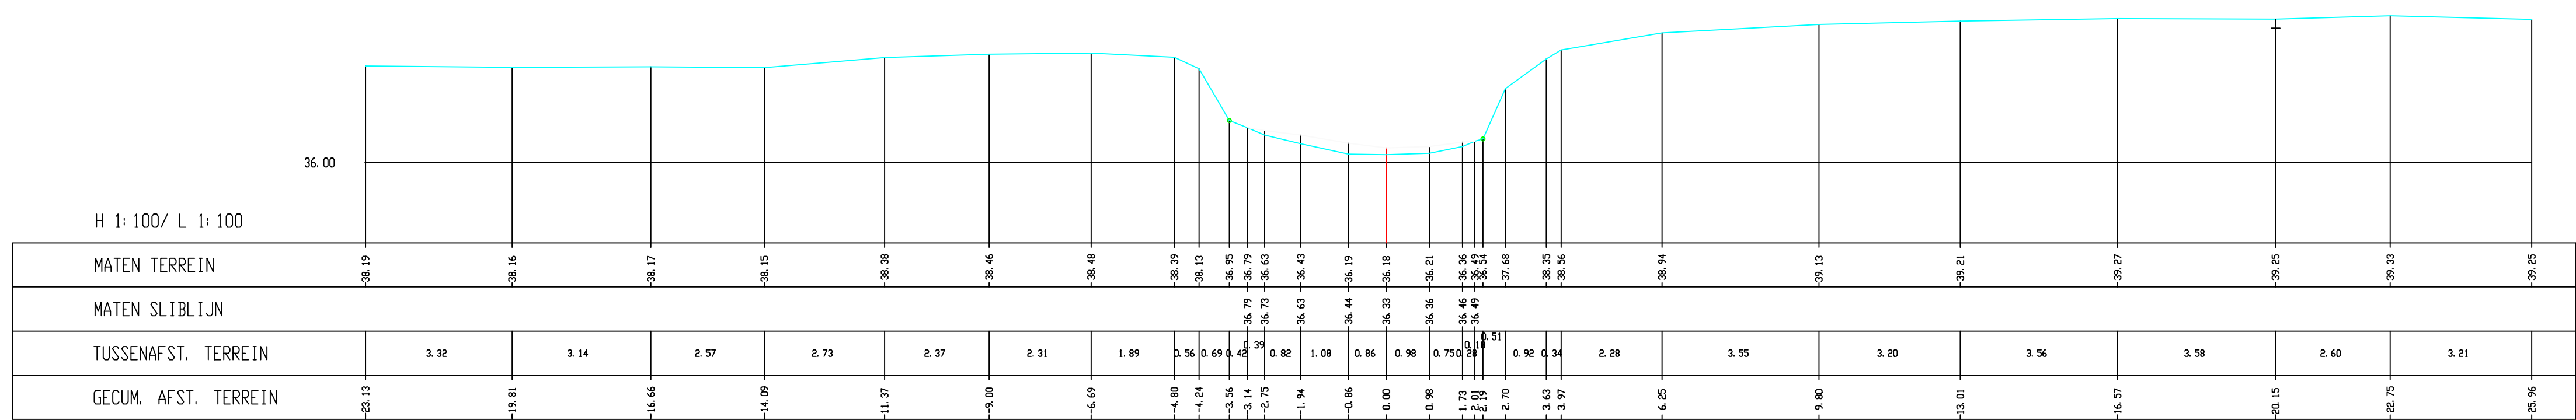

Donnel, Dwarsprofiel 127

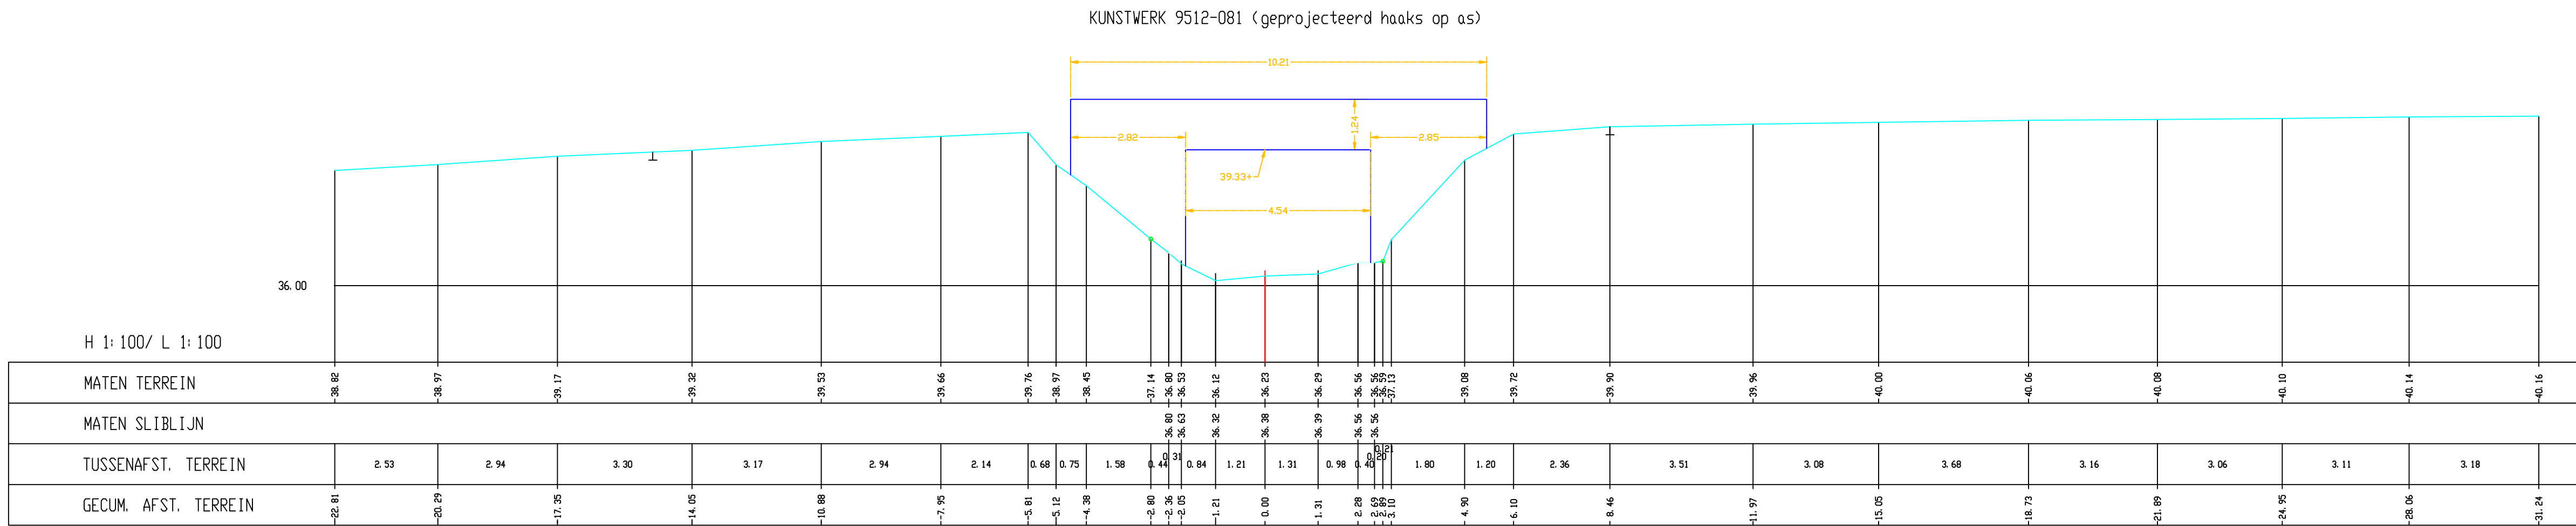


Donnel, Dwarsprofiel 128

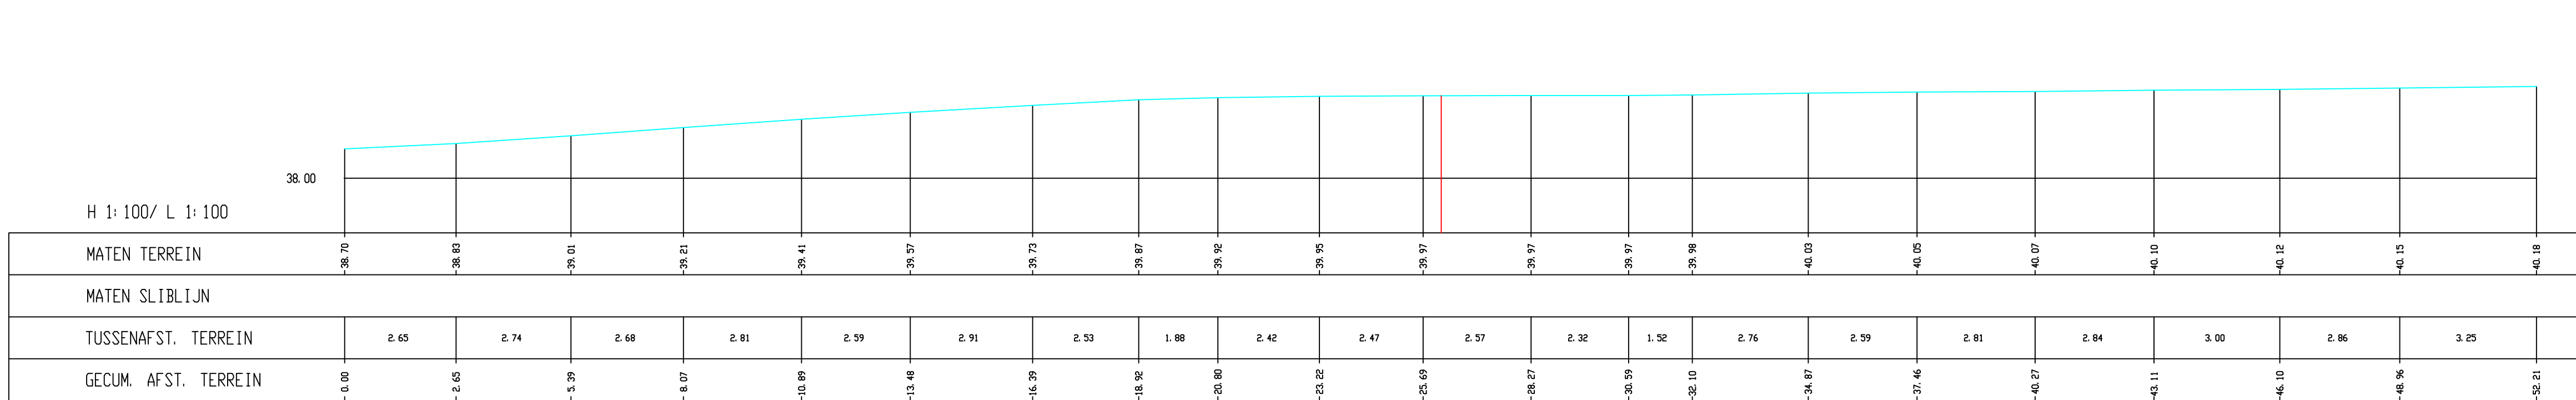

Donnel, Dwarsprofiel 129

MINISTERIE VAN DE VLAAMSE GEMEENSCHAP
DEPARTEMENT LEEFMILIEU EN INFRASTRUCTUUR

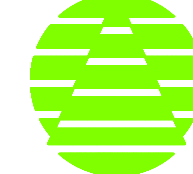

ADMINISTRATIE MILIEU-, NATUUR-, LAND- EN WATERBEHEER
AFDELING WATER

Topografische opmetingen van waterlopen:
Donnel, vallei Donnel

Perceel 7
Donnel

Opgemaakt door :
GEOMIJ B.V.
Raadhuisstraat 42
6061 EA
Posterholt
Nederland
tel. 0031 (0)475402829
fax. 0031 (0)475401255
Datum : 12-07-2001

DWARSPROFIELEN
124a t/m 129

Datum ontvangst
Nagezien door de adjunct van de directeur
Ir. Filip Ruymakers
Voorgesteld door het afdelingshoofd
Datum
Ir. Paul Thomas
Goedgekeurd door de directeur-generaal
Jean-Pierre Heijnen
Datum

INDEX	DATUM	VIZIETIJKEN	GETEKEND	NAGEZIEN
A				
B				
C				

PLAN NR. 22
TOTAAL : 71

SCHAAL: 1 : 100

Besteknr.
L 2000 S 0017 X